

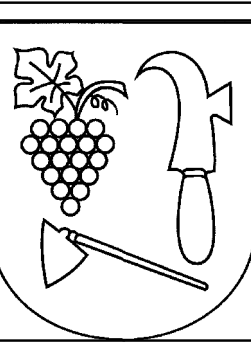
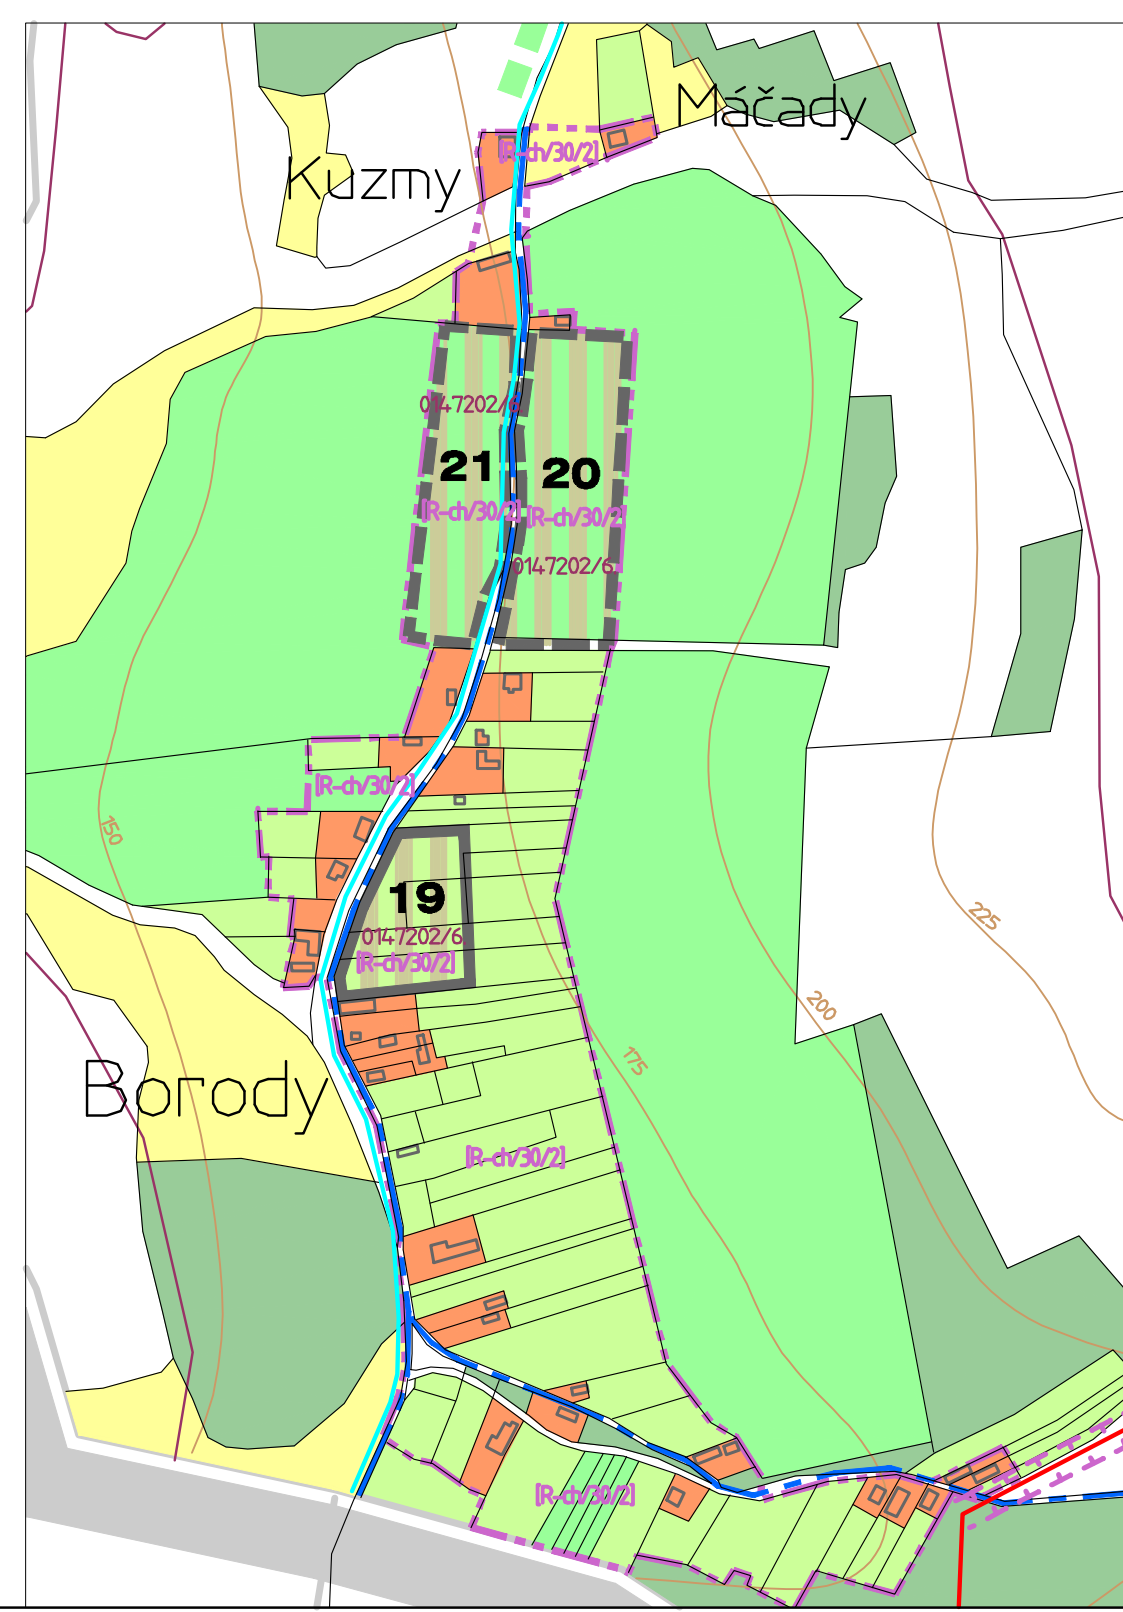


ÚZEMNÝ PLÁN OBCE DVORNÍKY

OBSTARÁVATEĽ: OBEC DVORNÍKY | SPRACOVATEĽ: ING.ARCH. M. DUDÁŠOVÁ, ING.ARCH. J.COPLÁK | ROK 2006

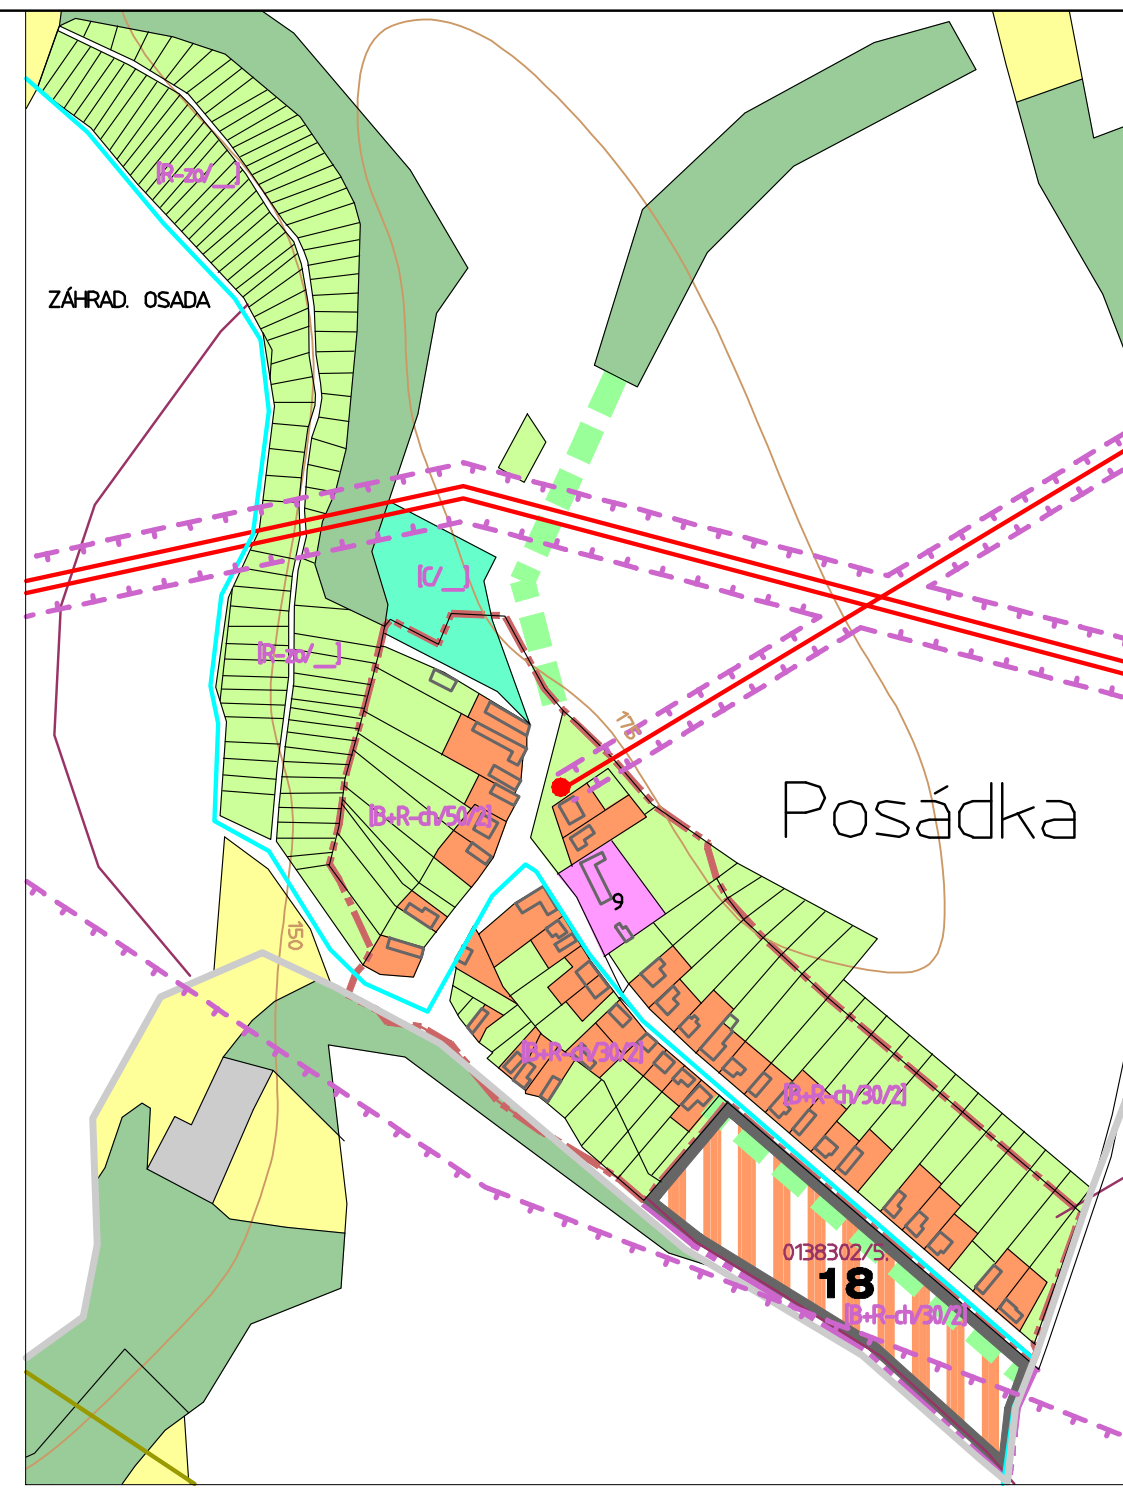

- 1 KOSTOL
- 2 FARSKÝ ÚRAD
- 3 POHOSTINSTVO
- 4 MATERSKÁ ŠKOLA
- 5 BAR
- 6 MASO-ÚDENINY
- 7 PEKÁREŇ
- 8 ZDRAV. STREDISKO, LEKÁREŇ, POŠTA
- 9 POTRAVINY
- 10 PRIEMYSELNÝ TOVAR
- 11 ZÁKLADNÁ ŠKOLA
- 12 STOLÁRSTVO
- 13 MLYNSKÁ VÝROBA
- 14 FUTBALOVÝ ŠTADIÓN
- 15 KULTÚRNY DOM, OBEČNÝ ÚRAD
- 16 HRISKO, TRÉNINGOVÉ
- 17 HOŠP. DVOR RaOS a.s.

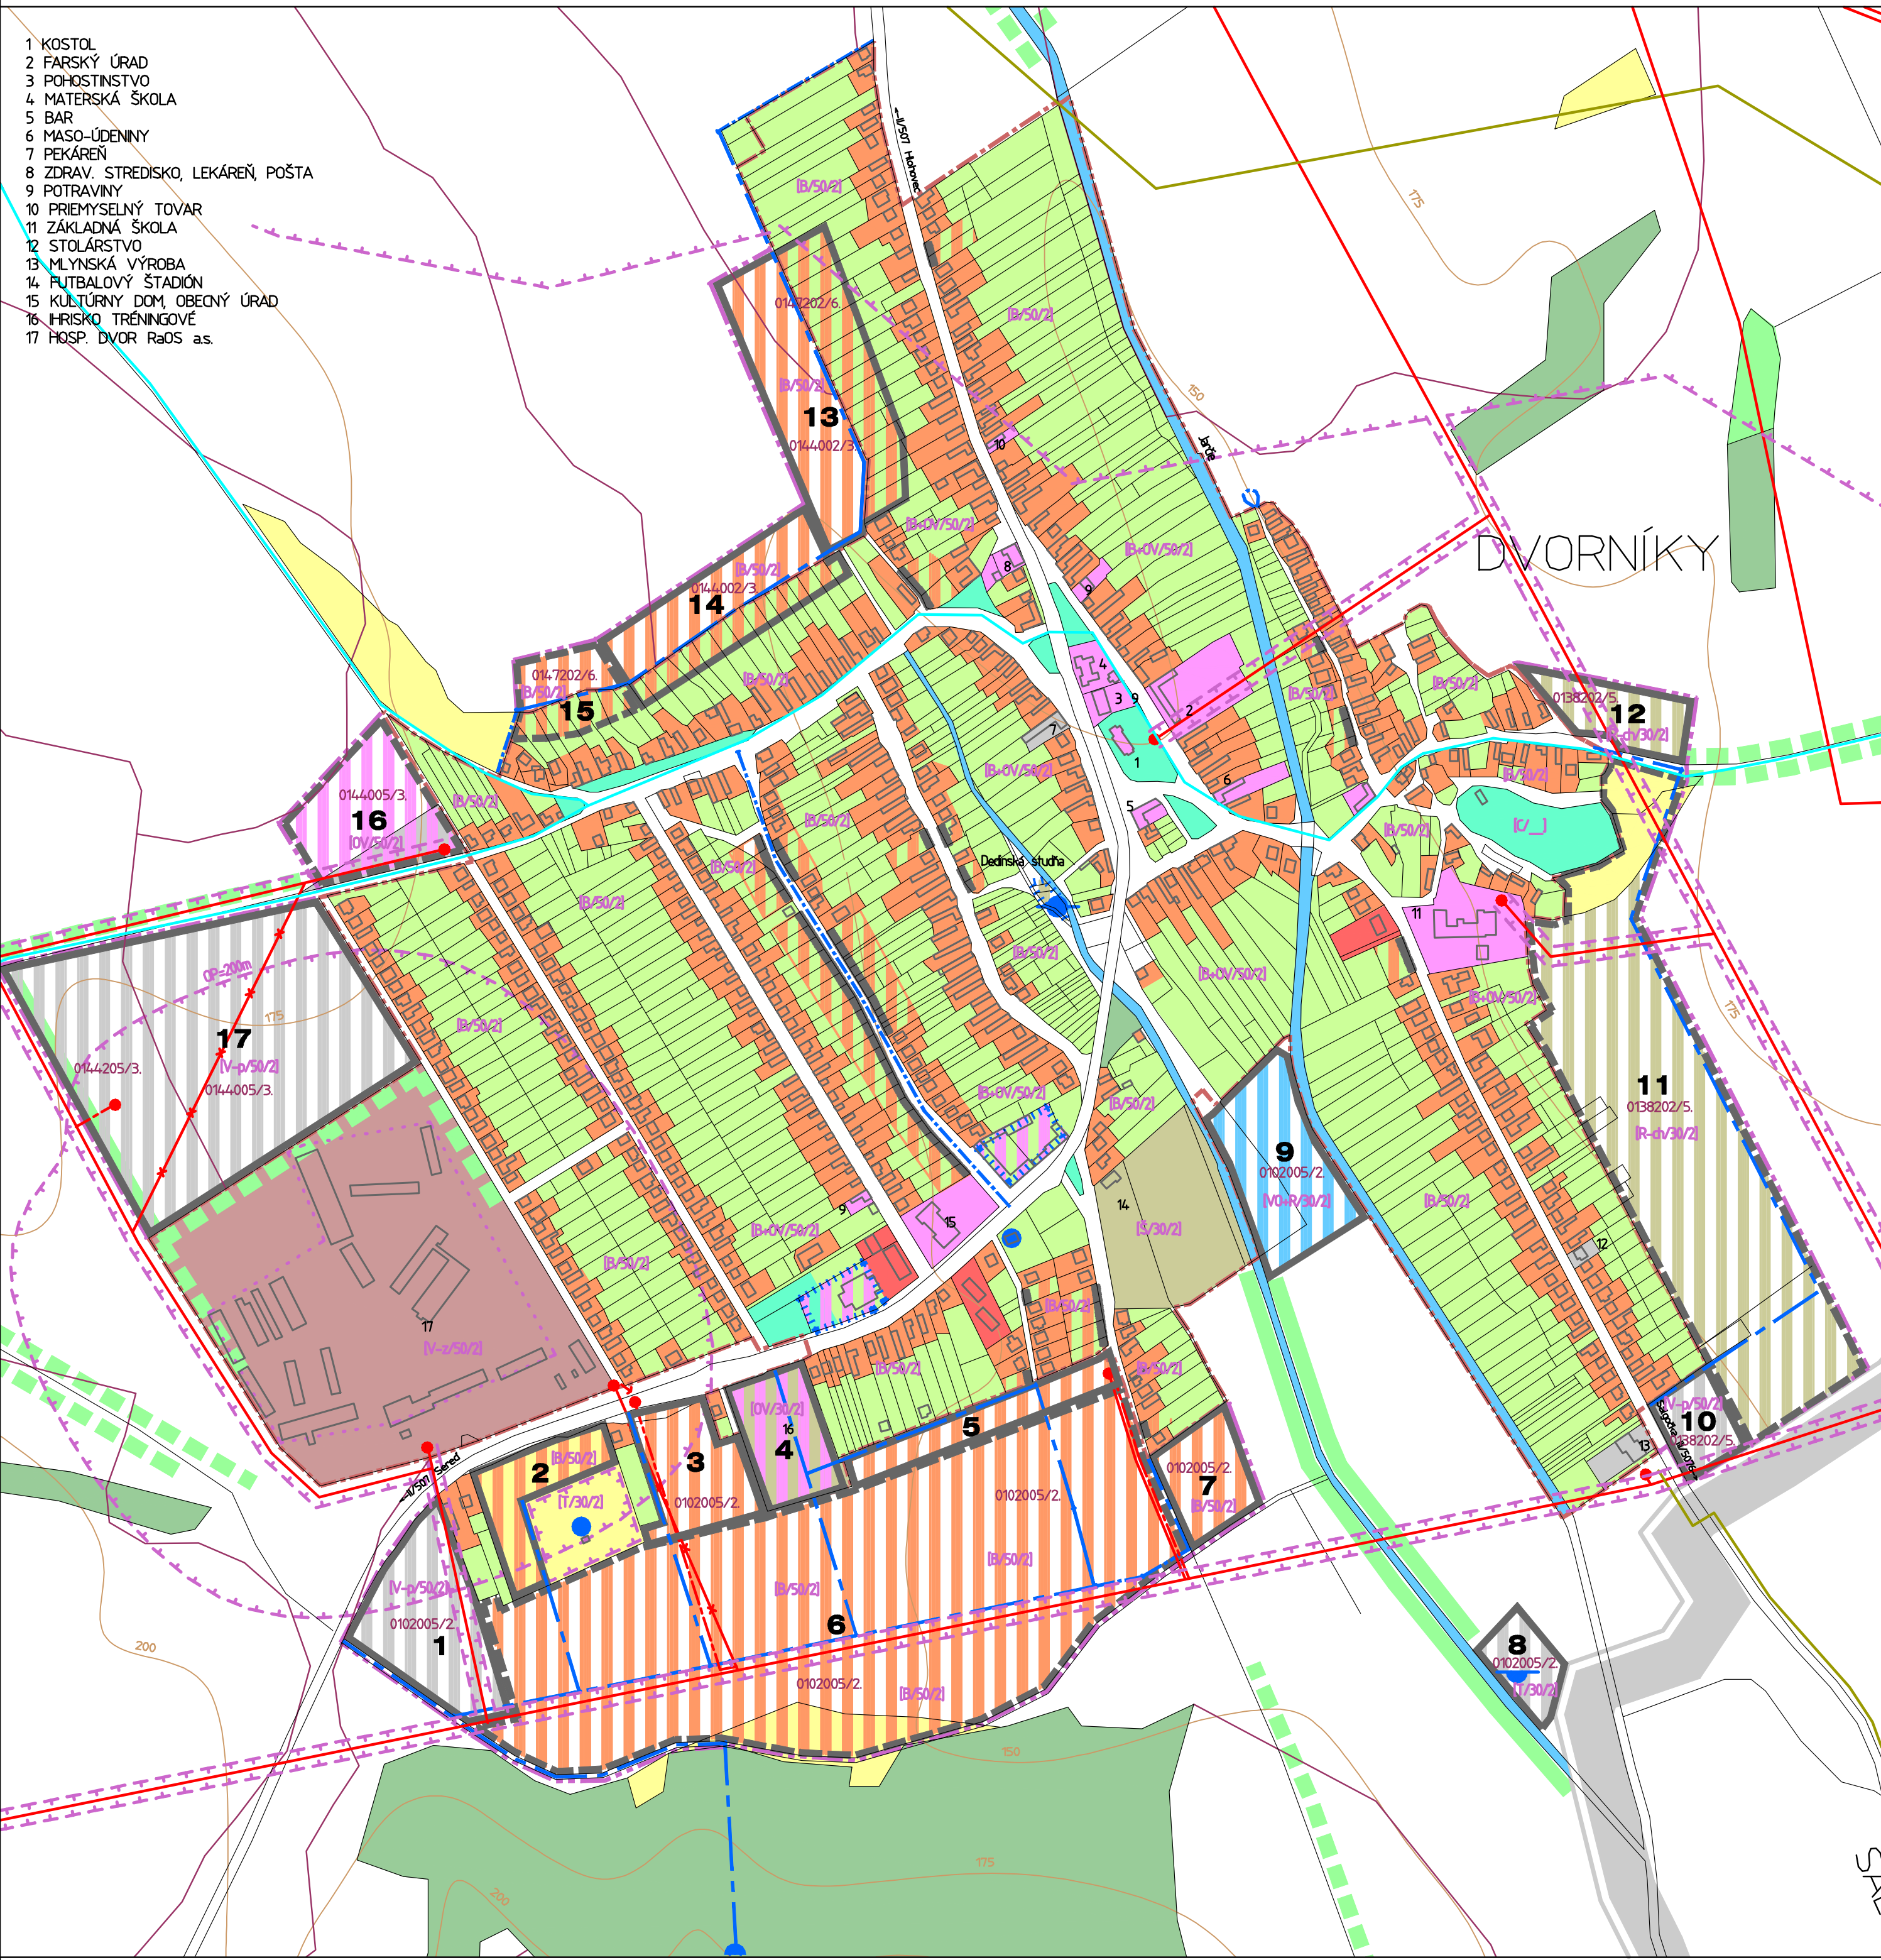

02* Komplexný návrh priestorového usporiadania a funkčného využitia územia *M 1:5000

STAV	NÁVRH	STAV	NÁVRH	STAV	NÁVRH	VEREJNOSPROŠEŠNÉ STAVBY	ZÁVAZNÉ REGULATÍVY	
	HRANICA KATASTRÁLNEHO ÚZEMIA		NOVÉ ROZVOJOVÉ PLOCHY		PLOCHY VEREJNEJ A VYHRADENEJ ZELENE			REGULAČNÝ VZOREC
	HRANICA ZASTAVANÉHO ÚZEMIA K 11.1990 / NÁVRH NA ZMENU		NOVÉ ROZVOJOVÉ PLOCHY VÝHLADOVÉ		PLOCHY ZÁHRAD			ZÁVAZNÁ (HLAVNÁ) FUNKCIA
	VONKAŠIE VEDENIE VN 22 kV / TRAFOSTANICA		ČÍSLO ROZVOJOVEJ PLOCHY		VODNÉ PLOCHY A TOKY			MAX. PERCENTO ZASTAVANIA
	VONKAŠIE VEDENIE VN 2x110 kV		VOLNÉ PRIELUKY NA ZASTAVANIE		LÍNOVÁ ZELEŇ, ALEJE			MAX. POČET NADZEM. PODLAŽÍ
	ROPOVOD		OCHRANNÉ PÁSMA HYGIENICKE / TECHNICKÉJ INFRAŠTRUKTÚRY		PLOCHY VINOHRADOV A SADOV		POVINNOSŤ OBSTARANIA ÚZEMNÉHO PLÁNU ZÓNY PRE ROZVOJOVÉ PLOCHY Č. 3, 5, 6	
	VYSOKOTLAKOVÝ PLYNOVOD / REGULAČNÁ STANICA		PLOCHY BÝVANIA V RODINNÝCH DOMOCH		PLOCHY TRÁVNÝCH PORASTOV		LEGENDA FUNKCIÍ: B - BÝVANIE, R - REKREÁCIA, Š - ŠPORT, R-dh - REKREÁCIA-CHATY, R-zo - REKREÁCIA-ZÁHR. OSADA, OV - OBČ. VYBAV.	
	VODNÝ ZDROJ / VODOJEM		PLOCHY BÝVANIA V BYTOVÝCH DOMOCH		PLOCHY ZALESNENÉ		V-p VÝROBA PRIEM., Vz - VÝROBA ZVICOŠNÁ, T - TECH. VYBAVENIE, VO - VODNÁ PLOCHA, PP - POĽNOH. PŌDA, TK - TRVÁLE KULTÚRY, ES - PLOCHY PRVKOV EKOLÓGICKEJ STABILITY, C - CINTORÍN	
	HRANICE BPEJ / KÓD BPEJ		PLOCHY OBČIANSKEHO VYBAVENIA		PLOCHY ORNEJ PŌDY			
	ŠTÁTNE CESTY A MIESTNE KOMUNIKÁCIE		PLOCHY POĽNOHOSPODÁRSKYCH FARIEM		PLOCHY A OBJEKTY BEZ FUNKCIE NAVRHOVANÉ NOVE VYUŽITIE			
	CYKLISTICKÉ TRASY		PLOCHY PRIEMYSELNEJ VÝROBY, SKLADOV A TECHNICKÉHO VYBAVENIA					
	ČISTIAREŇ ODPADOVÝCH VŮD		PLOCHY ŠPORTU A REKREÁCIE (VRÁTANE CHAT, OSAD A VÍNNÝCH PIVNÍČ)					