

Legenda

Verejné zariadenia a opatrenia

Cestné komunikácie okrem poľných a lesných ciest

- MO-1** – miestne komunikácie existujúce
- MO-2** – miestne komunikácie rekonštrukcia
- MO-6** – miestne komunikácie navrhované

Ostatné verejné zariadenia a opatrenia


- TS1** – trafostanica existujúca
- nTS2** – trafostanica navrhovaná

Ostatné objekty

- Orná pôda** – orná pôda
- Ostatná plocha** – ostatná plocha

Inžinierske siete

- vzdušné elektrické vedenie**
- verejné osvetlenie**
- plynové potrubie podzemné**
- telekomunikačné zariadenia**
- verejná kanalizácia**

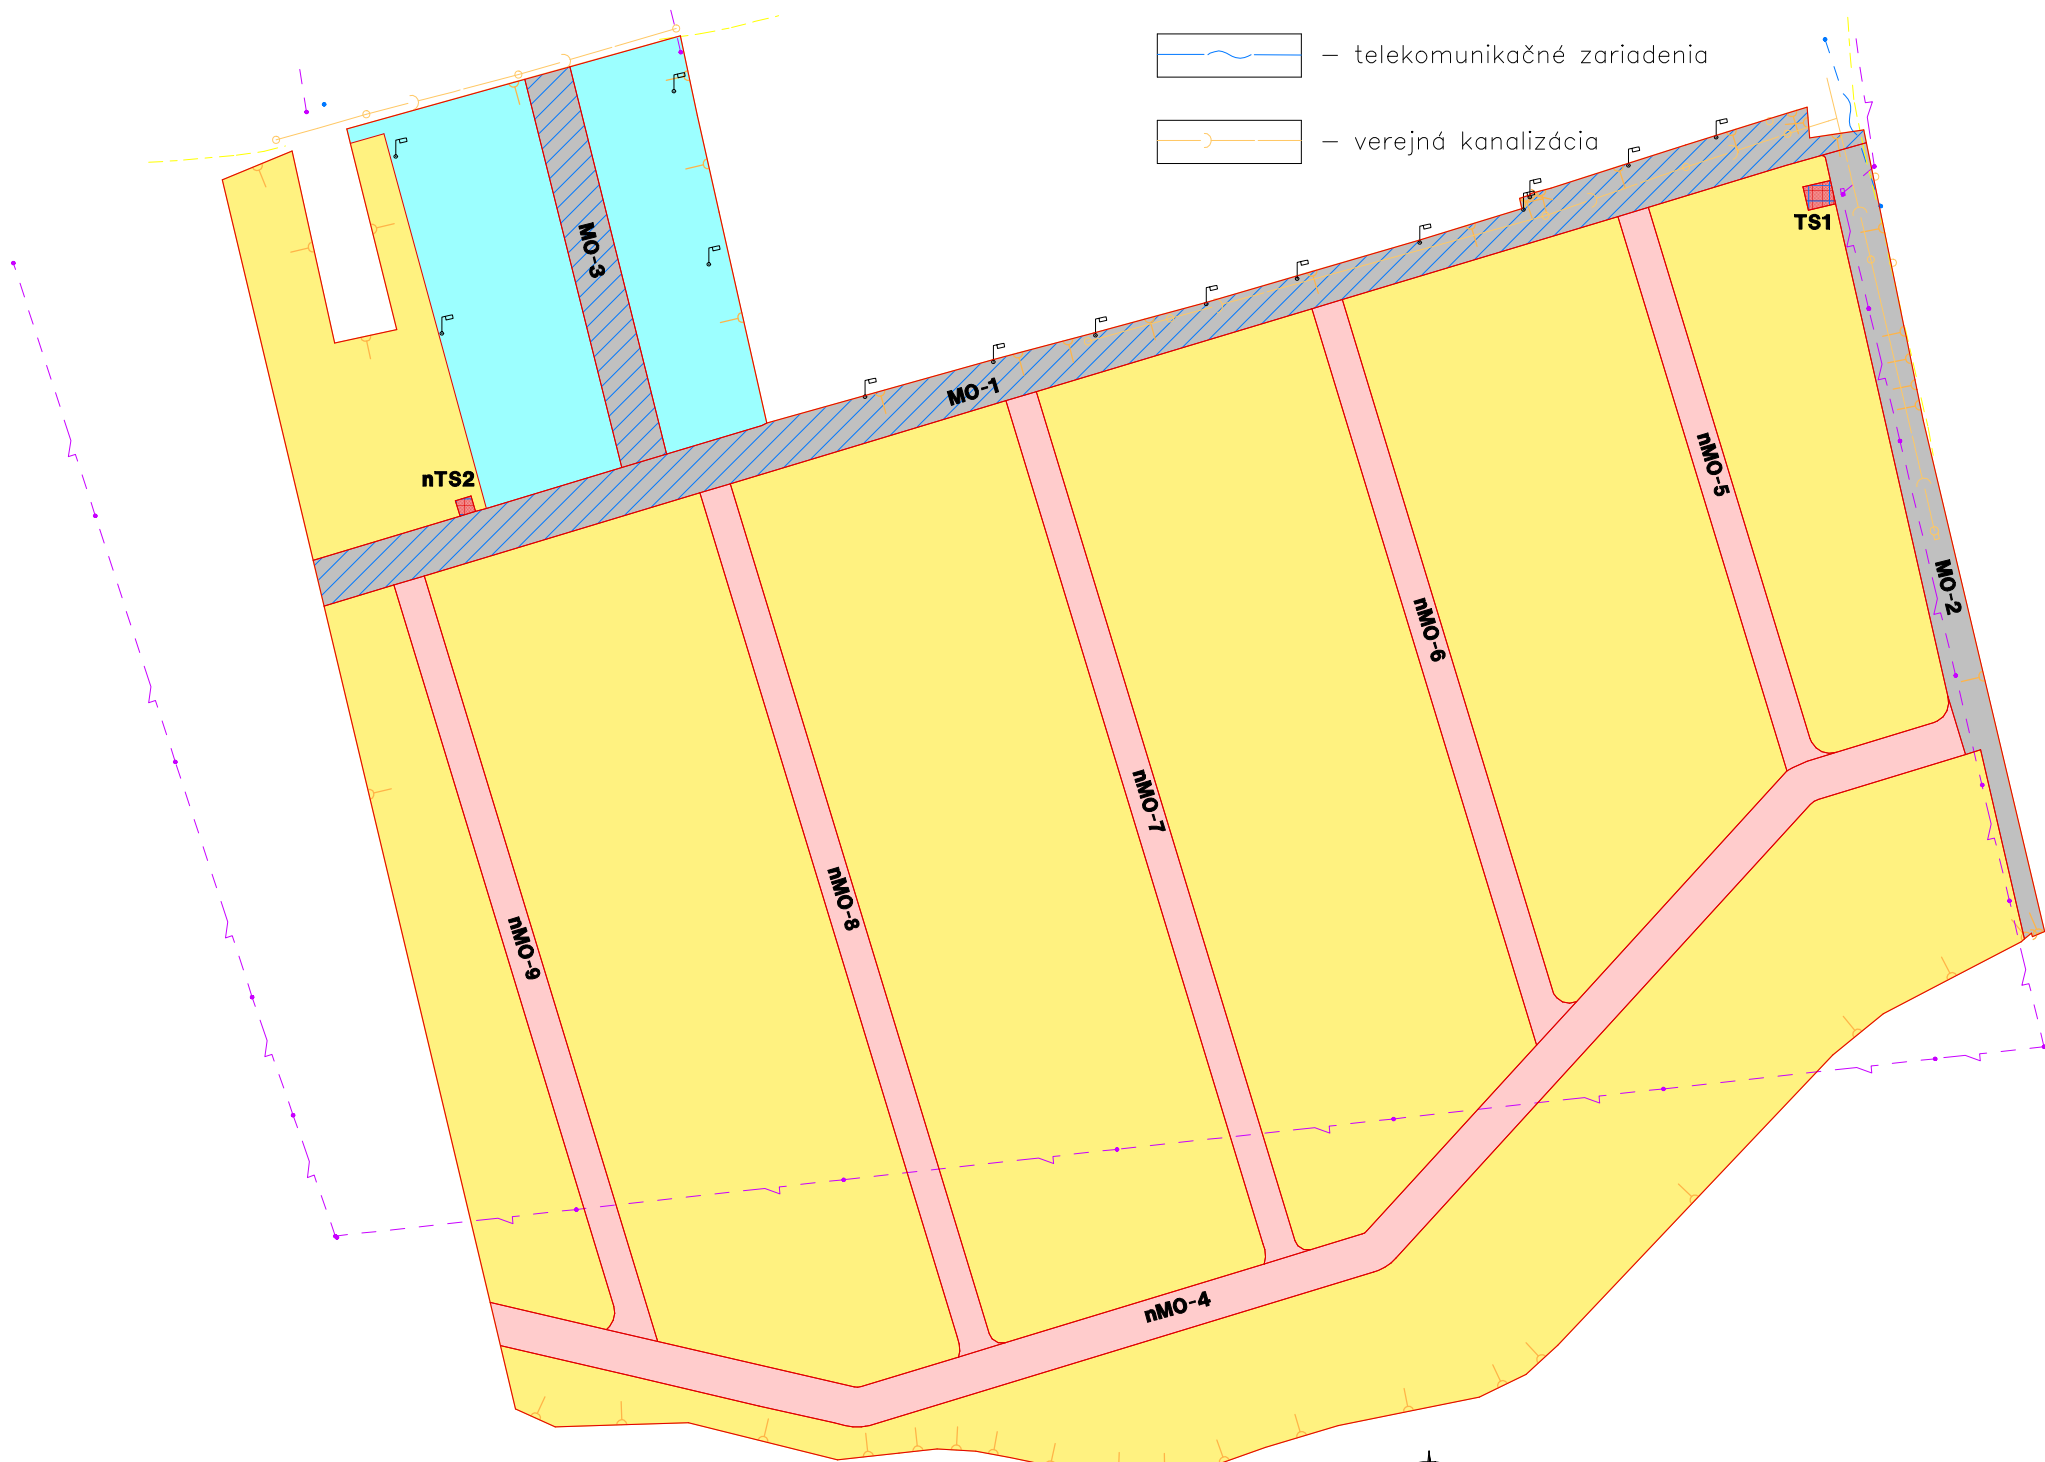

Vyhoviteľ VRLÁK-PPÚ, s.r.o. Pribinova 471/102 920 01 Hlohovec IČO: 51 440 148, IČ DPH: SK2120711692		Kraj Trnavský	Okres Hlohovec	Obec Dvorníky	
		Katastrálne územie Dvorníky	Názov projektu PJPÚ Dvorníky	Správny orgán PLO OÚ Trnava	
		Názov etapy Všeobecné zásady funkčného usporiadania územia	Začiatok prác december 2019	Koniec prác máj 2020	
Vyhoviteľ		Názov grafickej časti		Autorizačne overil	
Dňa : 28.05.2020	Meno : Ing. Lubomír Vrták	Plán všeobecných zásad funkčného usporiadania územia		Dňa : 28.05.2020	
Súradnicový systém	S - JTSK			Meno : Ing. Jaroslav Režnák	
Výškový systém	BpV			Náležitostami a presnosťou zodpovedá predpisom	
Mierka	1:2000				
Formát	A3				
Číslo náčrtu, mapy	1/1			Súradnice bodov označených číslami a ostatné meračské údaje sú uložené vo výslednom elaboráte etapy	