

Legenda

Verejné zariadenia a opatrenia

Cestné komunikácie okrem poľných a lesných ciest


- MO-1** – miestne komunikácie existujúce
- MO-2** – miestne komunikácie rekonštrukcia
- MO-6** – miestne komunikácie navrhované

Ostatné verejné zariadenia a opatrenia

- TS1** – trafostanica existujúca
- nTS2** – trafostanica navrhovaná

Inžinierske siete

- vzdušné elektrické vedenie
- verejné osvetlenie
- plynové potrubie podzemné
- telekomunikačné zariadenia
- verejná kanalizácia

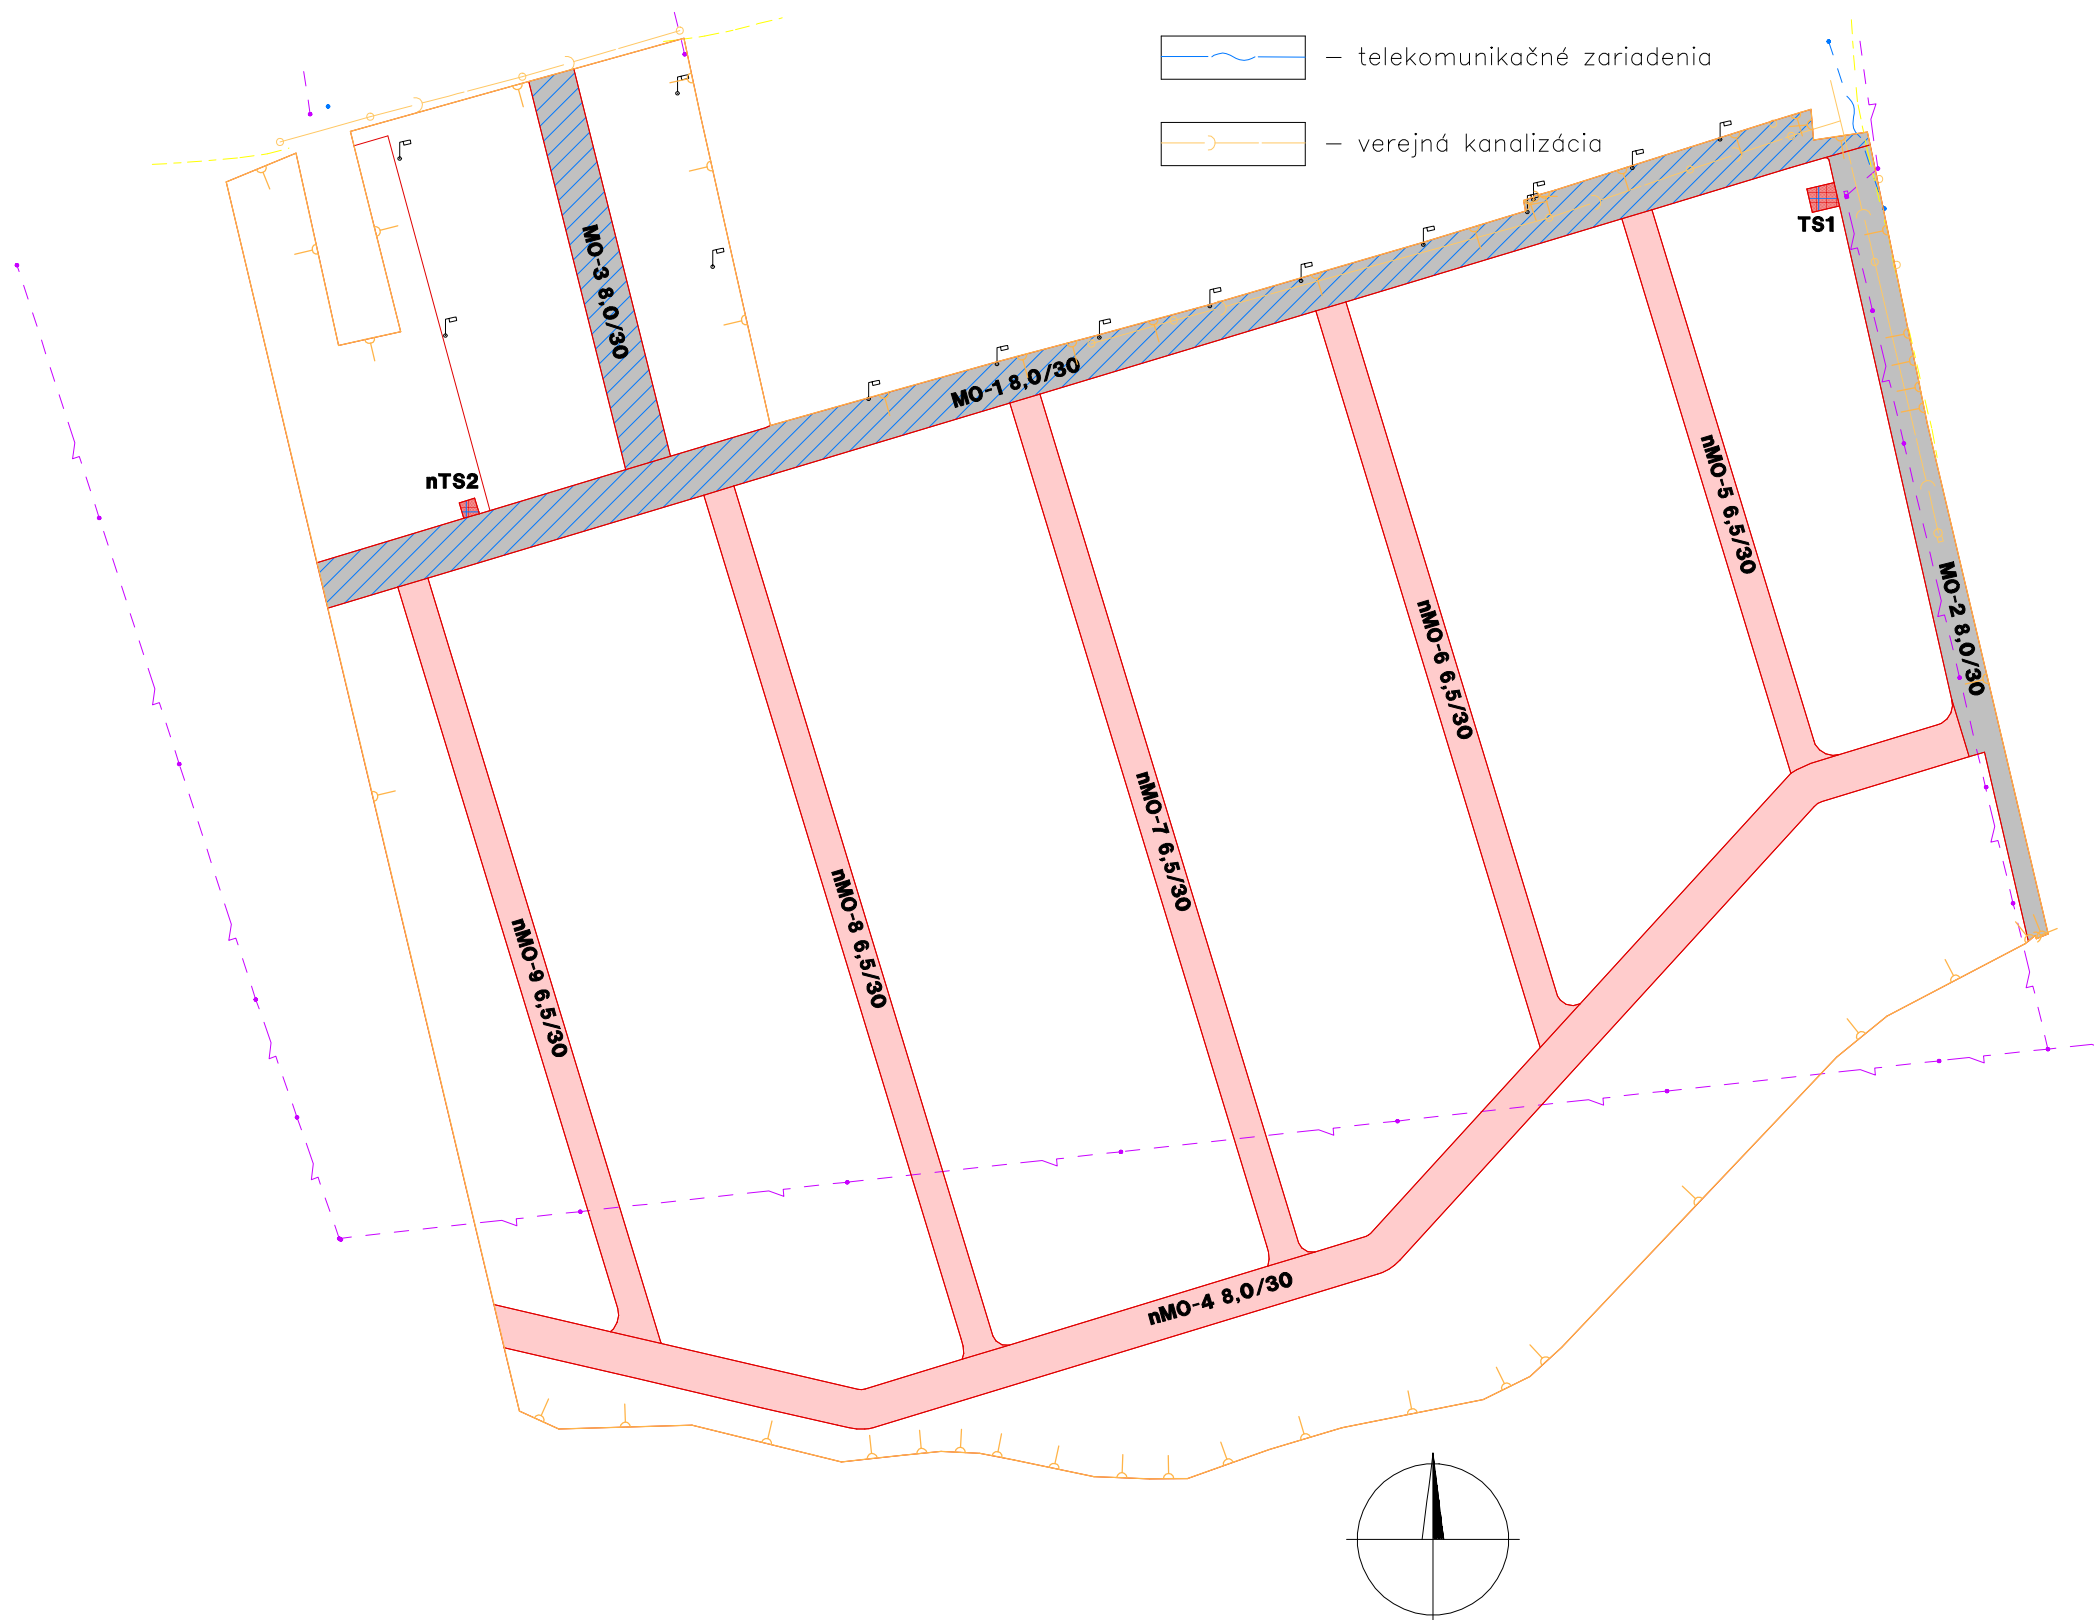

Vyhoviteľ VRLÁK-PPÚ, s.r.o. Pribinova 471/102 920 01 Hlohovec IČO: 51 440 148, IČ DPH: SK2120711692		Kraj <i>Trnavský</i>	Okres <i>Hlohovec</i>	Obec <i>Dvorníky</i>			
		Katastrálne územie <i>Dvorníky</i>	Názov projektu <i>PJPÚ Dvorníky</i>	Správny orgán <i>PLO OÚ Trnava</i>			
Názov etapy Všeobecné zásady funkčného usporiadania územia			Začiatok prác <i>december 2019</i>	Koniec prác <i>máj 2020</i>			
Vyhoviteľ		Plán spoločných a verejných zariadení a opatrení		Autorizačne overil			
Dňa : <i>28.05.2020</i>	Meno : <i>Ing. Lubomír Vrlák</i>			Dňa : <i>28.05.2020</i>		Meno : <i>Ing. Jaroslav Režnák</i>	
Súradnicový systém	<i>S – JTSK</i>			Náležitostami a presnosťou zodpovedá predpisom			
Výškový systém	<i>BpV</i>						
Mierka	<i>1:2000</i>						
Formát	<i>A3</i>						
Číslo náčrtu, mapy	<i>1/1</i>						
Súradnice bodov označených číslami a ostatné meračské údaje sú uložené vo výslednom elaboráte etapy		Pečiatka a podpis					