

45459584

Dátum narodenia/IČO

Obecný úrad Dvorníky

Dvorníky 428,
920 56 Dvorníky

Vec

Žiadosť o povolenie reklamnej plochy

V Bratislave, dňa 26.4.2022

OBEC DVORNÍKY	
28. 04. 2022	
Číslo zápisnice: 274/2022	Číslo spisu:
Prílohy:	Vyberuje:

Základné údaje:

Názov stavby : Reklamný billboard

Popis stavby : Reklamná plocha o rozmere 5,1x2,5m, podopretá dvomi stojkami, ktoré budú kotvené do základových pätiiek.

Miesto stavby : Dvorníky

Parcelné číslo : 622/1

Katastrálne územie: Dvorníky

Investor: UNICO Invest SK, Pestovateľská 2, Bratislava- Ružinov, 821 04

Vlastník pozemku: Obec Dvorníky



Príloha: Situácia osadenia billboardu

UNICO
Invest SK
STAVEBNÁ
SPOLOČNOSŤ
UNICO Invest SK s. r. o.
Pestovateľská 2/134
821 04 Bratislava
IČO: 45 459 584
IČ DPH: SK 2023010264

podpis žiadateľa


Ing. Miroslav Dekýš – Projektový manažér UNICO Invest SK

Tel. kontakt: +421907 721 369

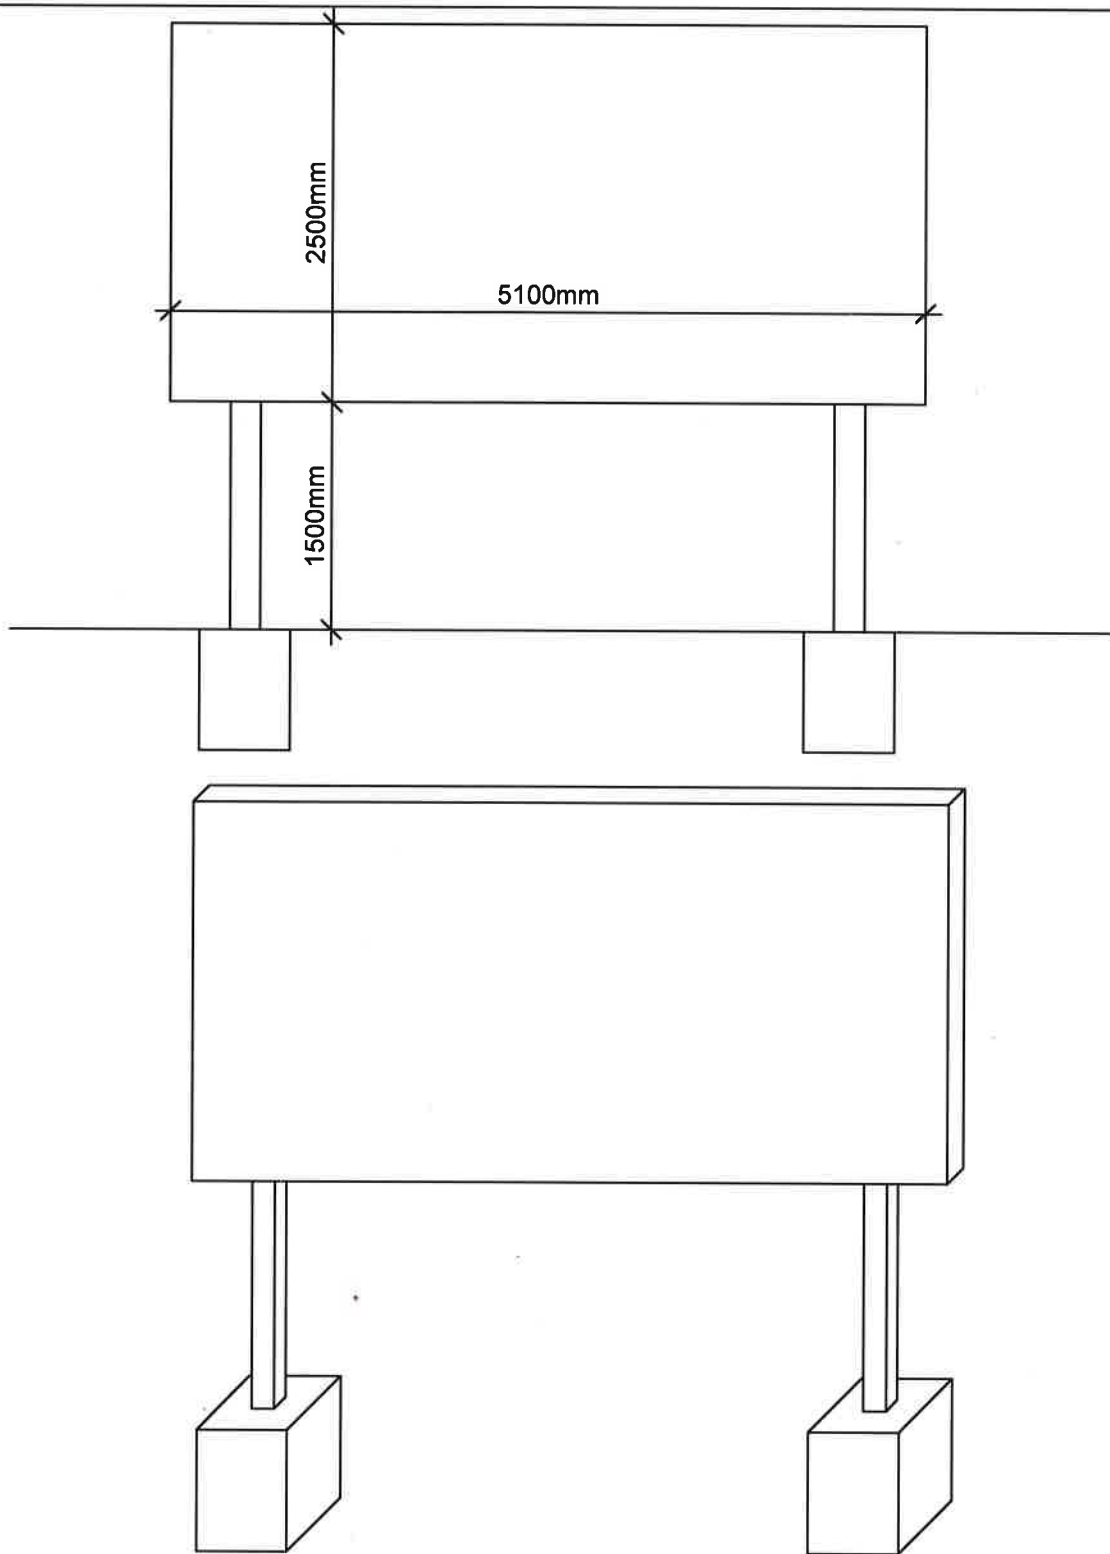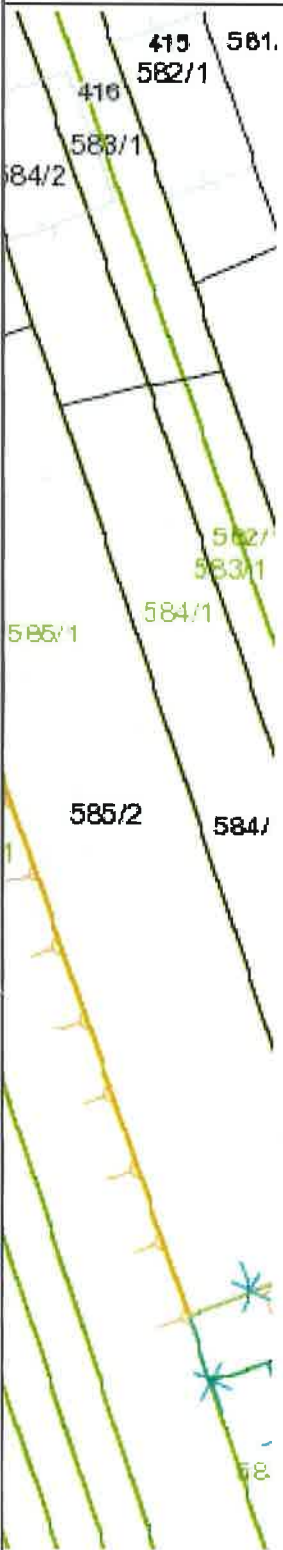

pravnej polície.

AUTOR	Ing. Miroslav Dekýš	Projektovanie stavieb Email: dvghouses@gmail.com IČO: 53 561 121 Dukelských Hrdinov 50B/4 Hlíňák nad Hronom		
ZODP. PROJEKTANT	Ing. Miroslav Dekýš			
VYPRACOVAL	Ing. Miroslav Dekýš			
INVESTOR	UNICO Invest SK, Pestovateľská 2, 821 04 Bratislava			
ADRESA STAVBY	EKN 622/1, k.ú. Dvorníky,			
STAVBA / OBJEKT	REKLAMNÝ BILLBOARD			
STUPEŇ PROJEKTU	PROJEKT PRE STAVEBNÉ POVOLENIE / ÚR	MIERKA:	FORMÁT:	Č. VÝKRESU
PROFESIA	ARCHITEKTONICKO STAVEBNÉ RIEŠENIE			
PREDMET DOKUMENTU	SITUÁCIA			
SPRACOVANIE	DÁTUM: 04/2022	1:500	3xA4	C01

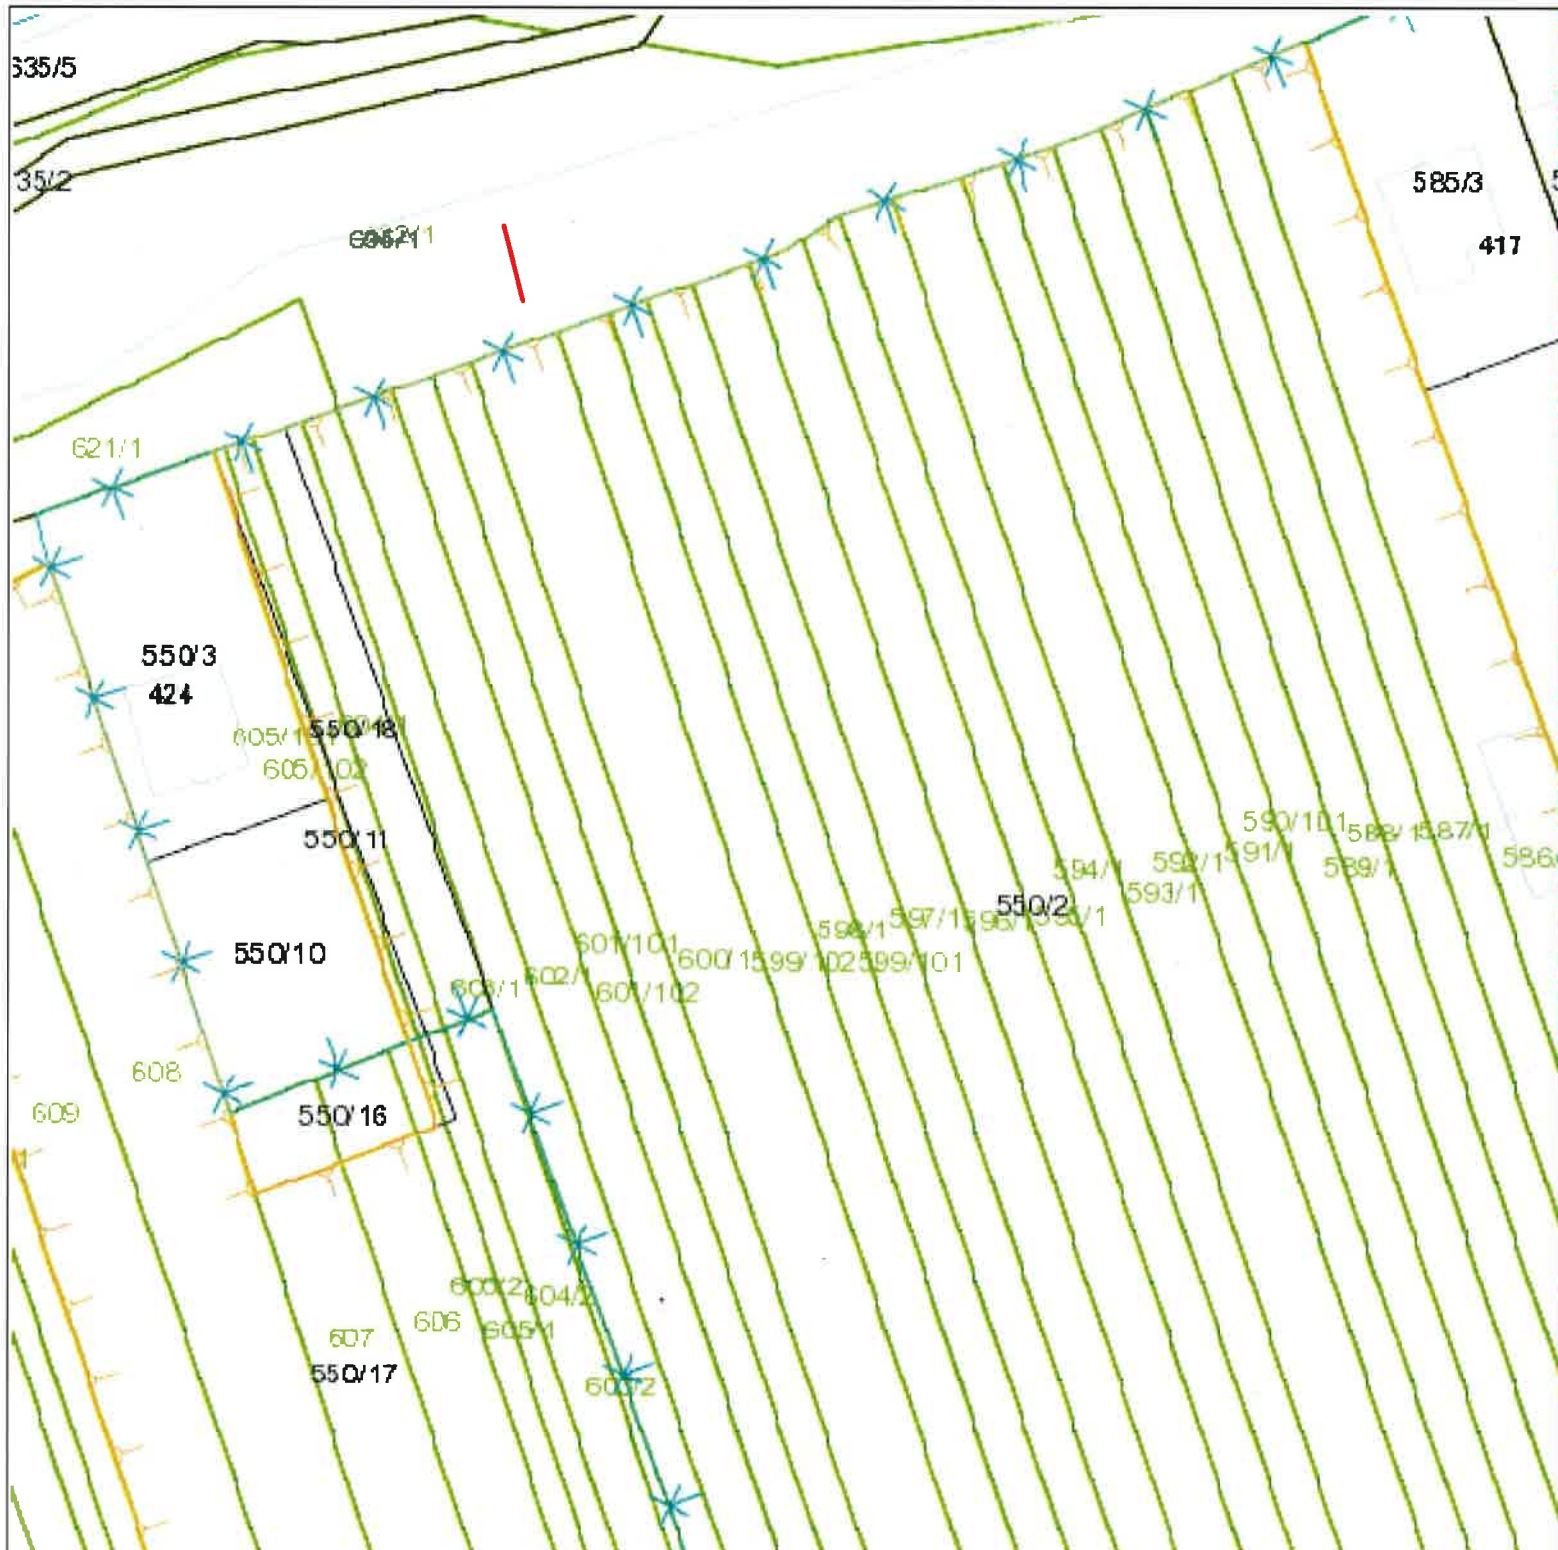

Označenie osadenia billboardu

Poznámka: Odstupové vzdialenosti od cesty budú doplnené podľa požiadaviek do