

Kubišta Ľuboš, Dvorníky 376, 920 56


Obec Dvorníky
Zastúpená starostom obce
Marošom Nemečkom
92056

OBEC DVORNÍKY	
07. 09. 2022	
Číslo zápisnice: 523/2022	Číslo spisu:
Prílohy:	Výbavuje:


Vec: Žiadosť v Dvorníkoch dňa 7.9.2022

Dolupodpísaný Ľuboš Kubišta, bytom Dvorníky 376, Vás týmto žiadam o zriadenie vecného bremena na pozemku parc.č. 535/1 na spevnenú plochu za účlom parkovania osobného vozidla, povolenie vjazdu z miestnej komunikácie k rodinnému domu pre vydanie kolaudačného rozhodnutia stavebného úradu.

Príloha: situácia parkovacej plochy pred RD.



Ľuboš Kubišta

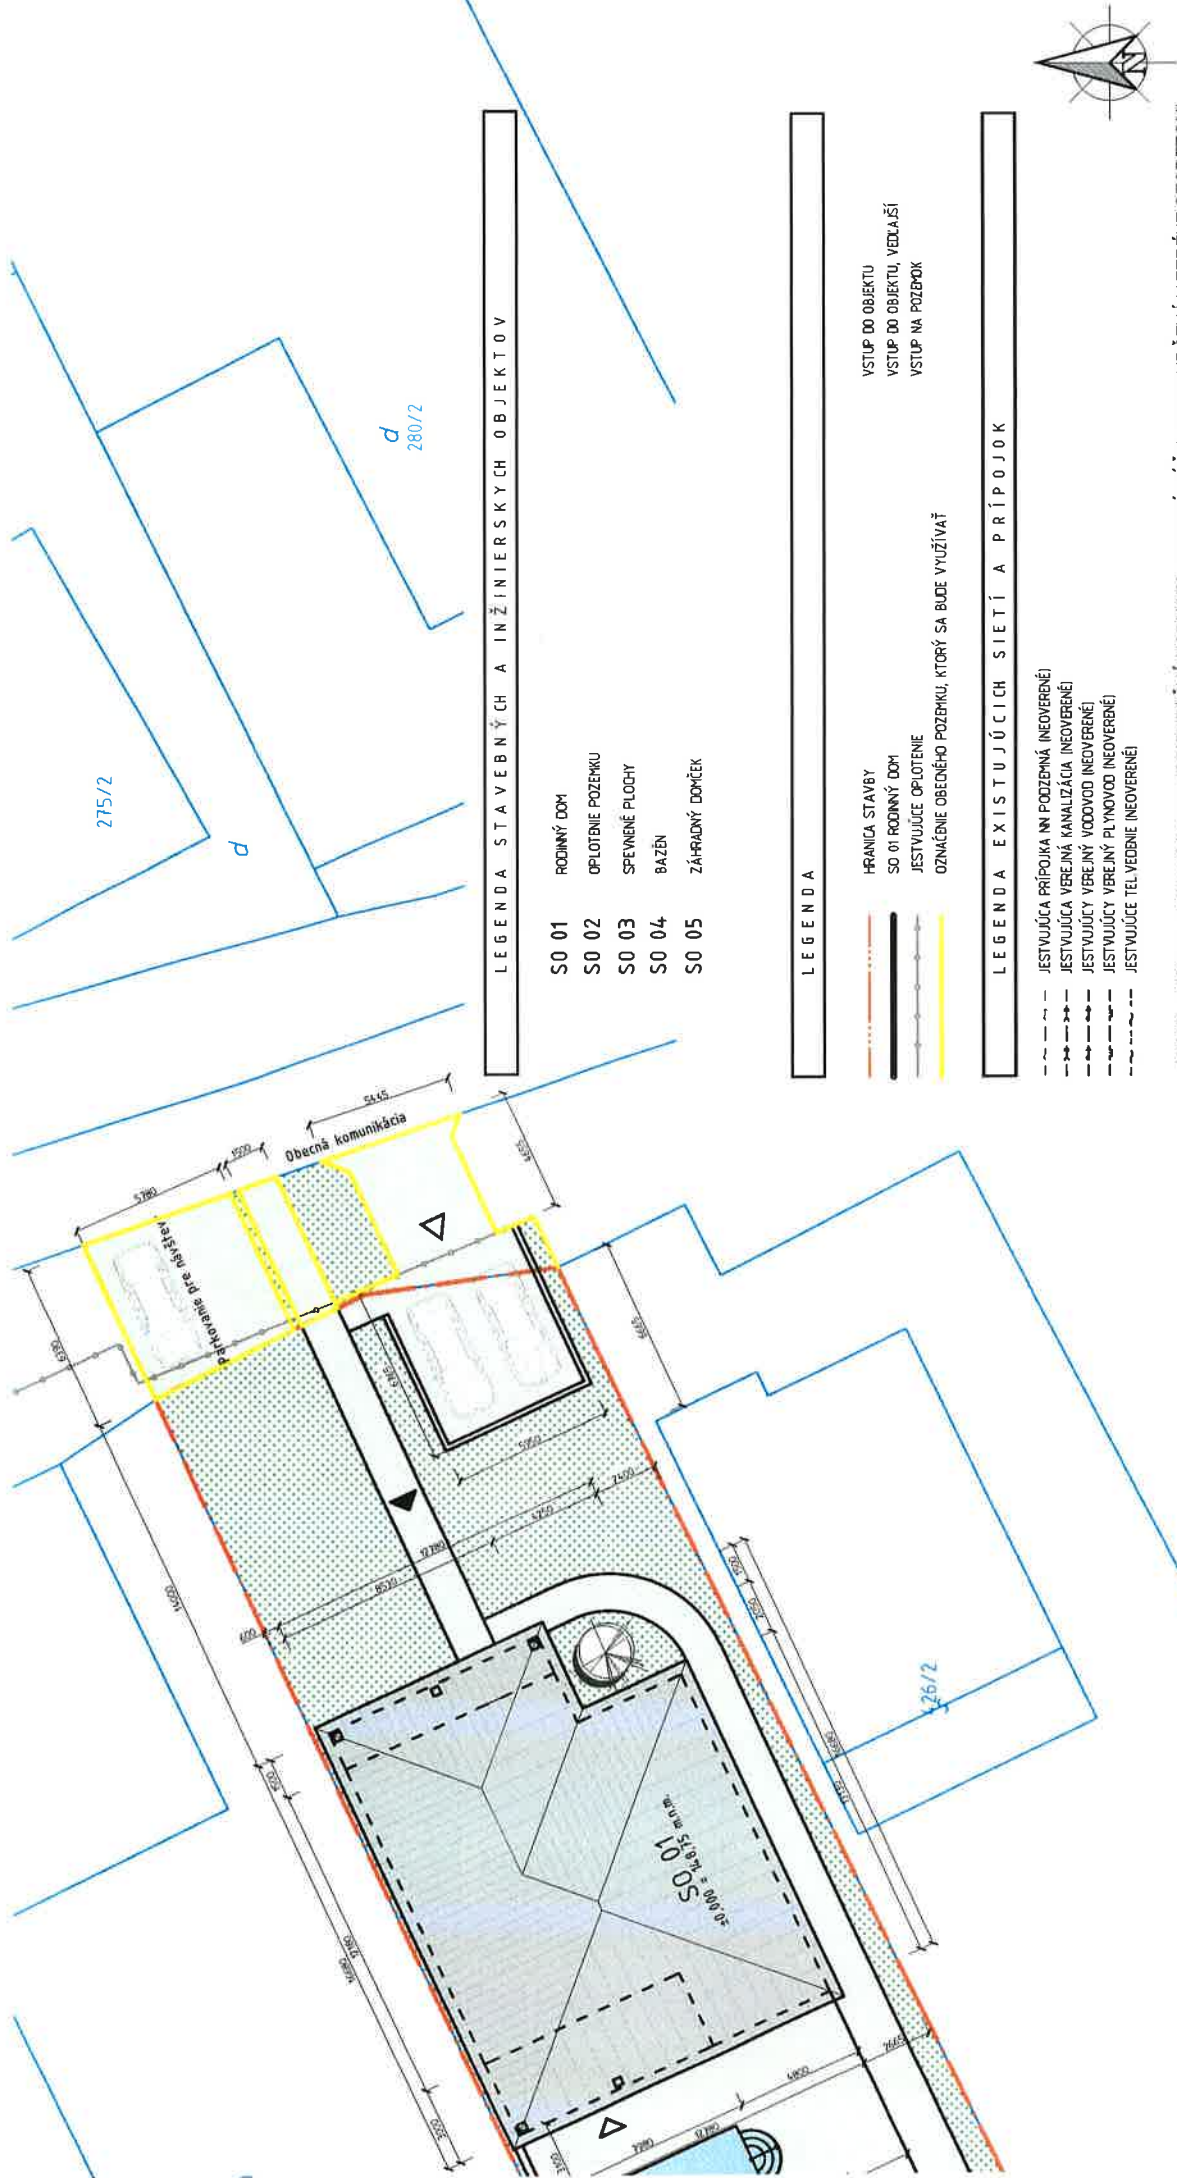

LEGENDA STAVEBNÝCH A INŽINIERSKÝCH OBJEKTOV

- SO 01 RODINNÝ DOM
- SO 02 OFLOTENÉ POZEMKU
- SO 03 SPEVNENÉ PLOCHY
- SO 04 BAZÉN
- SO 05 ZÁHRADNÝ DOMČEK

LEGENDA

- FRANICA STAVBY
- SO 01 RODINNÝ DOM
- JESTVUJÚCE OFLOTENÉ
- OZNAČENIE OBECNÉHO POZEMKU, KTORÝ SA BUDE VYUŽÍVAŤ
- VSTUP DO OBJEKTU
- VSTUP DO OBJEKTU, VEDLAJŠÍ
- VSTUP NA POZEMOK

LEGENDA EXISTUJÚCICH SIETÍ A PRÍPOJOK

- JESTVUJÚCA PRÍPOJKA NA PODZEMNÁ (NEOVERYENÉ)
- JESTVUJÚCA VEREJNÁ KANALIZÁCIA (NEOVERYENÉ)
- JESTVUJÚCY VEREJNÝ VODOVOD (NEOVERYENÉ)
- JESTVUJÚCY VEREJNÝ PLYNOVOD (NEOVERYENÉ)
- JESTVUJÚCE TEL. VEDENIE (NEOVERYENÉ)



±0,000 = 148,75 m.n.m. podľa I.L.N.P. (ORIENTAČNÁ HODNOTA, PRESNÁ VÝŠKA BUDE URČENÁ V TERÉNE GEODETOM)

Projektovanie stavieb a inžinierov	Ing. Miroslav Dekýš
Dukajských hrdinov 588/4	968 01 Hlínik nad Hronom
Telefón: 0944 092 539	Email: ovrhouses@gmail.com
FORMÁT: 2xA4	DÁTUM: 12/2021
MIERKA: 1:200	A01c

INDEX ZASTAVANOSTI

	Zastavanosť m ²	Zastavanosť %
Rodinný dom	198,00	15,90
Záhradný domček	22,8	1,80
Bazén	16,30	1,31
Spevnené plochy	172,01	13,96
Zeleň	831,89	67,03
Plocha pozemku	1241,00	100