

Miroslav Mikulek, s.r.o.

Miroslav Mikulek, s.r.o., Šoltésovej 17/D, 920 01 Hlohovec, IČO: 36 741 949,
+421 907 798 300, gazik@mikulek.sk, mikulek@mikulek.sk

OBEC DVORNÍKY	
31. 01. 2024	
Číslo zápisnice: 49/2024	Číslo spisu: 31
Prílohy:	Vyštvoruje:

Obec Dvorníky
Dvorníky 428,
920 56 Dvorníky

Vec:

Predloženie návrhu na zmeny a doplnky Územného plánu obce Dvorníky.

Dovoľujeme si týmto obrátiť sa na Vás opätovne so žiadosťou o obstaranie zmien a doplnkov Územného plánu obce Dvorníky.

Na pozemkoch KN-C parc. č. 1756/12,15,21,22,29, nachádzajúcich sa v katastrálnom území Dvorníky (časť Panónia), máme záujem umiestniť nasledovné zámery:

- Čerpaciu stanicu a autoumývaciu stanicu
- Zberný dvor (zariadenie na zber odpadov)
- Priemyselné haly (napr. pneuservis, opravovňu automobilov, výrobné prevádzky).

V zmysle uvedeného navrhujeme a žiadame, aby boli predmetné pozemky zahrnuté do návrhu ÚPN obce s funkčným využitím, ktoré umožní realizáciu všetkých vyššie uvedených zámerov – t.j. realizáciu funkčne zmiešaných plôch „priemyselnej výroby, skladov a technického vybavenia“, „odpadového hospodárstva (zberný dvor)“ a „občianskeho vybavenia“.

Zároveň sa zaväzujeme k spolupráci pri obstaraní zmien a doplnkov Územného plánu obce Dvorníky, súvisiacich s návrhom nového funkčného využitia na predmetnom pozemku, a to vrátane úhrady finančných nákladov na obstaranie.

V Hlohovci, 30.01.2024


Miroslav Mikulek, s.r.o.
ŠOLTESOVÁ 4249/17D, 920 01 Hlohovec
IČO: 36 741 949 IČ DPH: SK2022325921
mob: 0905 425 512


Zoznam príloh:

- Kópia z katastrálnej mapy s vyznačením predmetných pozemkov
- Štúdiá „Čerpacej stanice a autoumývacej stanice, Zariadenie na zber odpadov“ - situácia.

Kópia z katastrálnej mapy s vyznačením predmetných pozemkov – zdroj:

<https://zbgis.skgeodesy.sk/mkzbgis/sk/kataster/drawing?pos=48.372174,17.794581,18> :

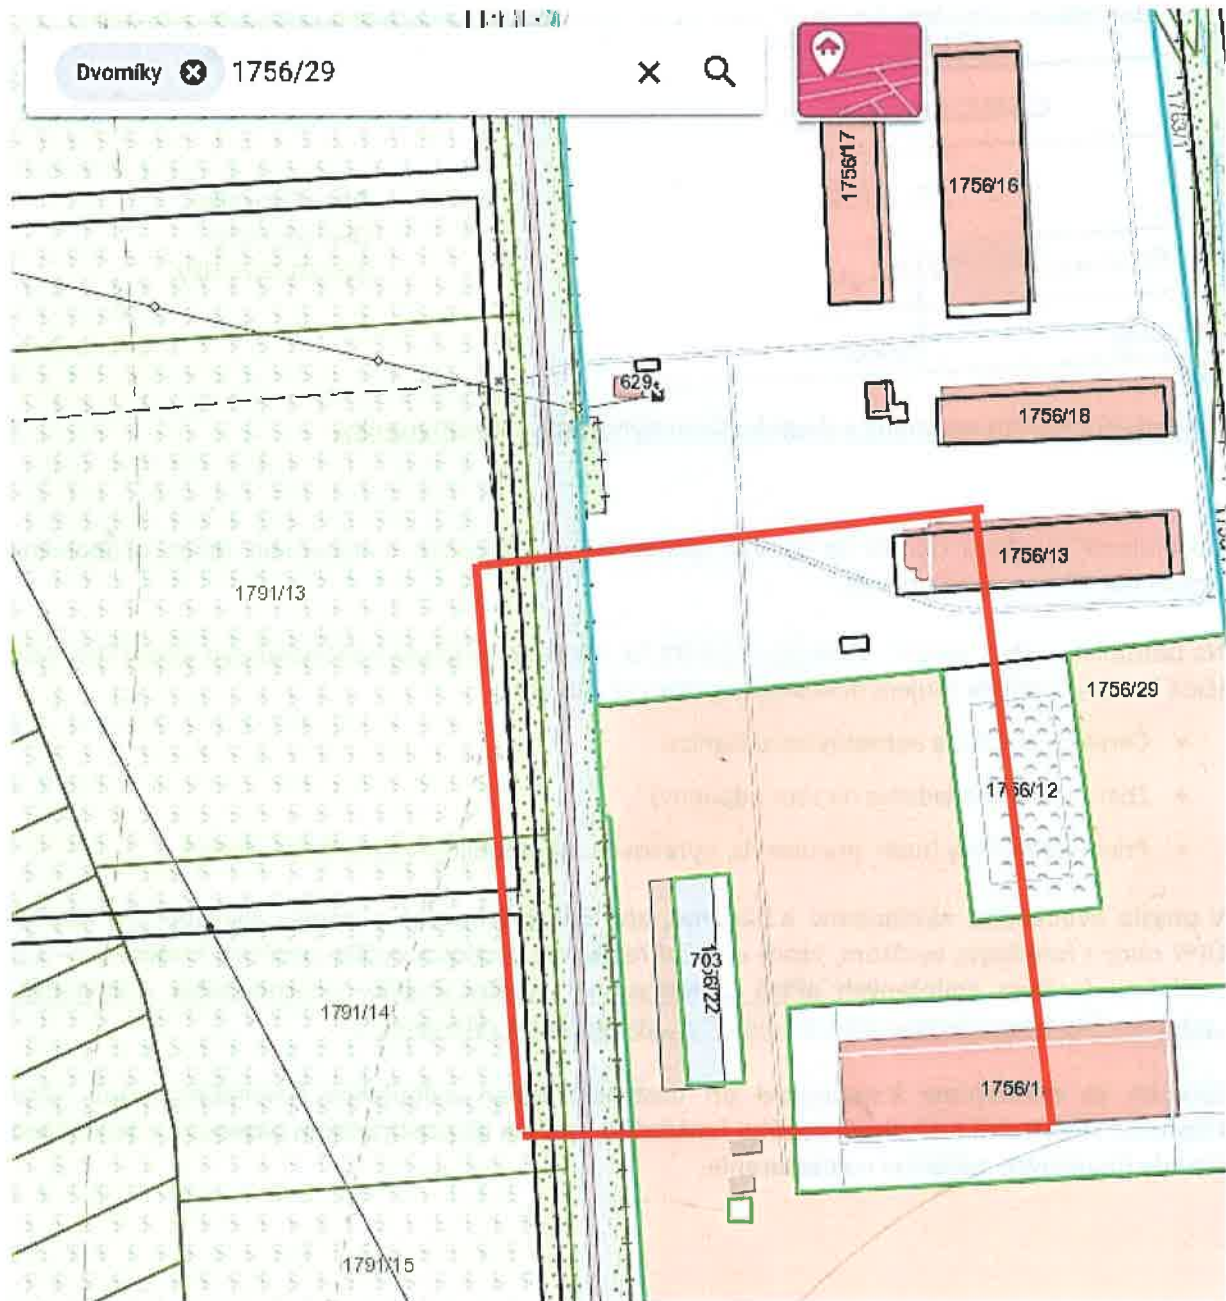

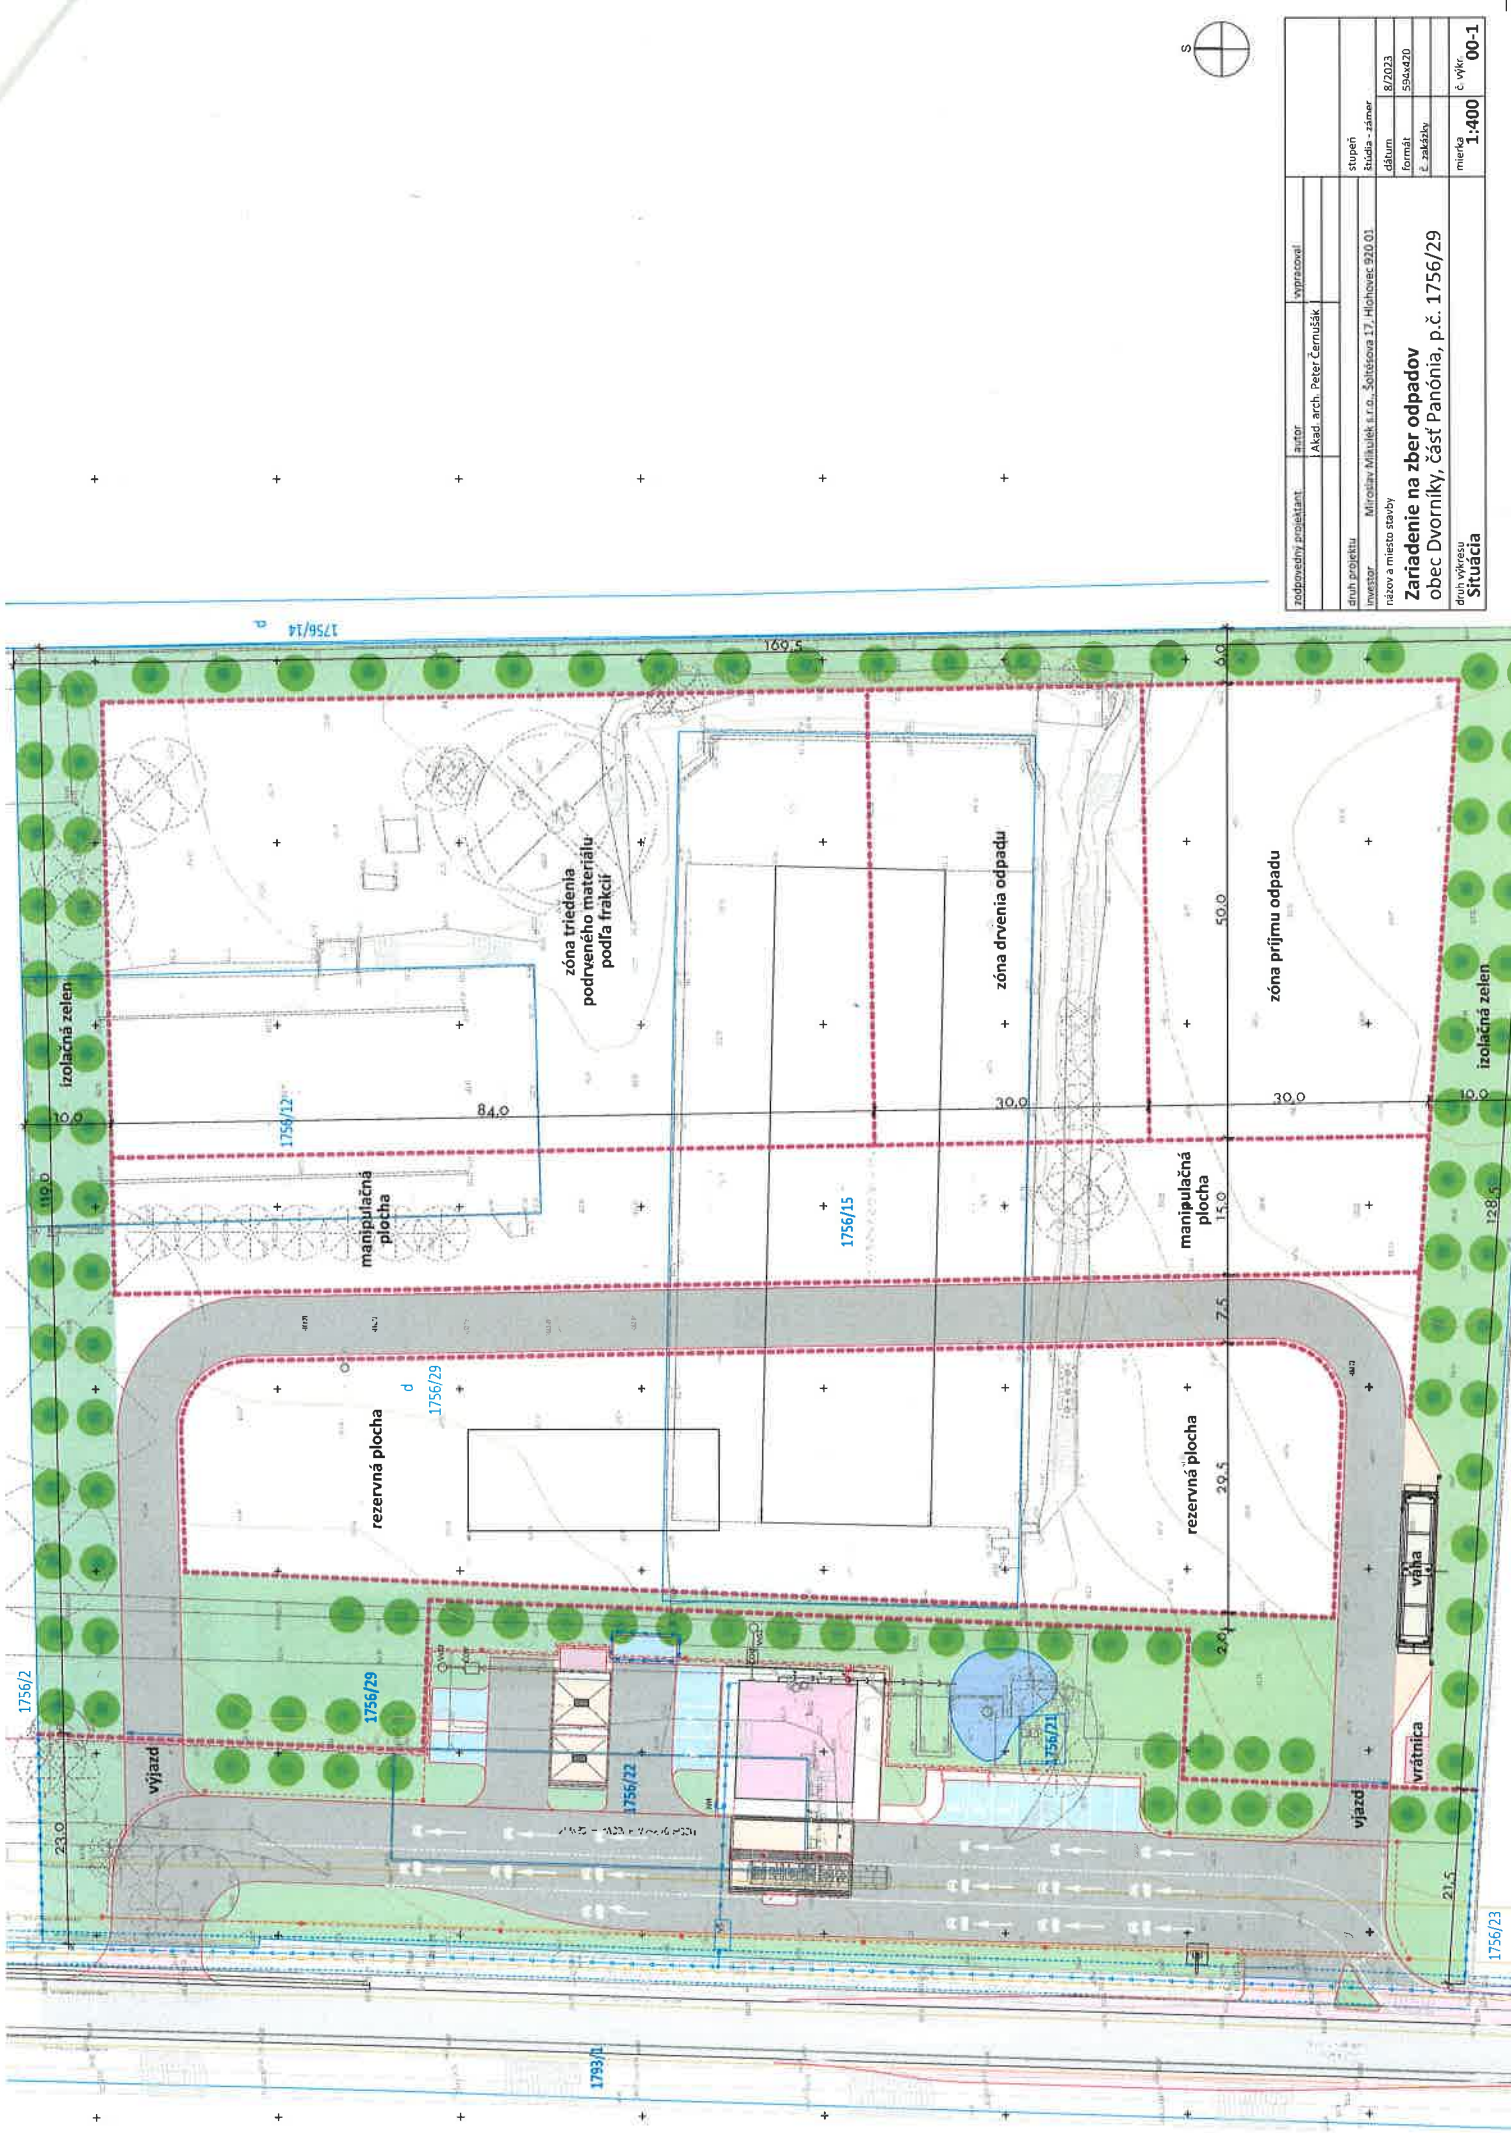

zodpovedný projektant	autor	vyrábral	
	Akad. arch. Peter Čerušák		
druh projektu	investor	stupeň	štádia - zamer
	Miroslav Mihalák s.r.o., Šoltésova 17, Hlohovec 920 01	8/2023	
název a miesto stavby	dátum	formát	59x420
Zariadenie na zber odpadov	8.2023	E. Jarkošby	
obec Dvorníky, časť Pannonia, p.č. 1756/29	8.2023		
druh výkresu	miera	číslo výkresu	00-1
Situácia	1:400		

Štúdiá „Zariadenie na zber odpadov“ - situácia:

