



DETAIL OSADENIA TS PS01

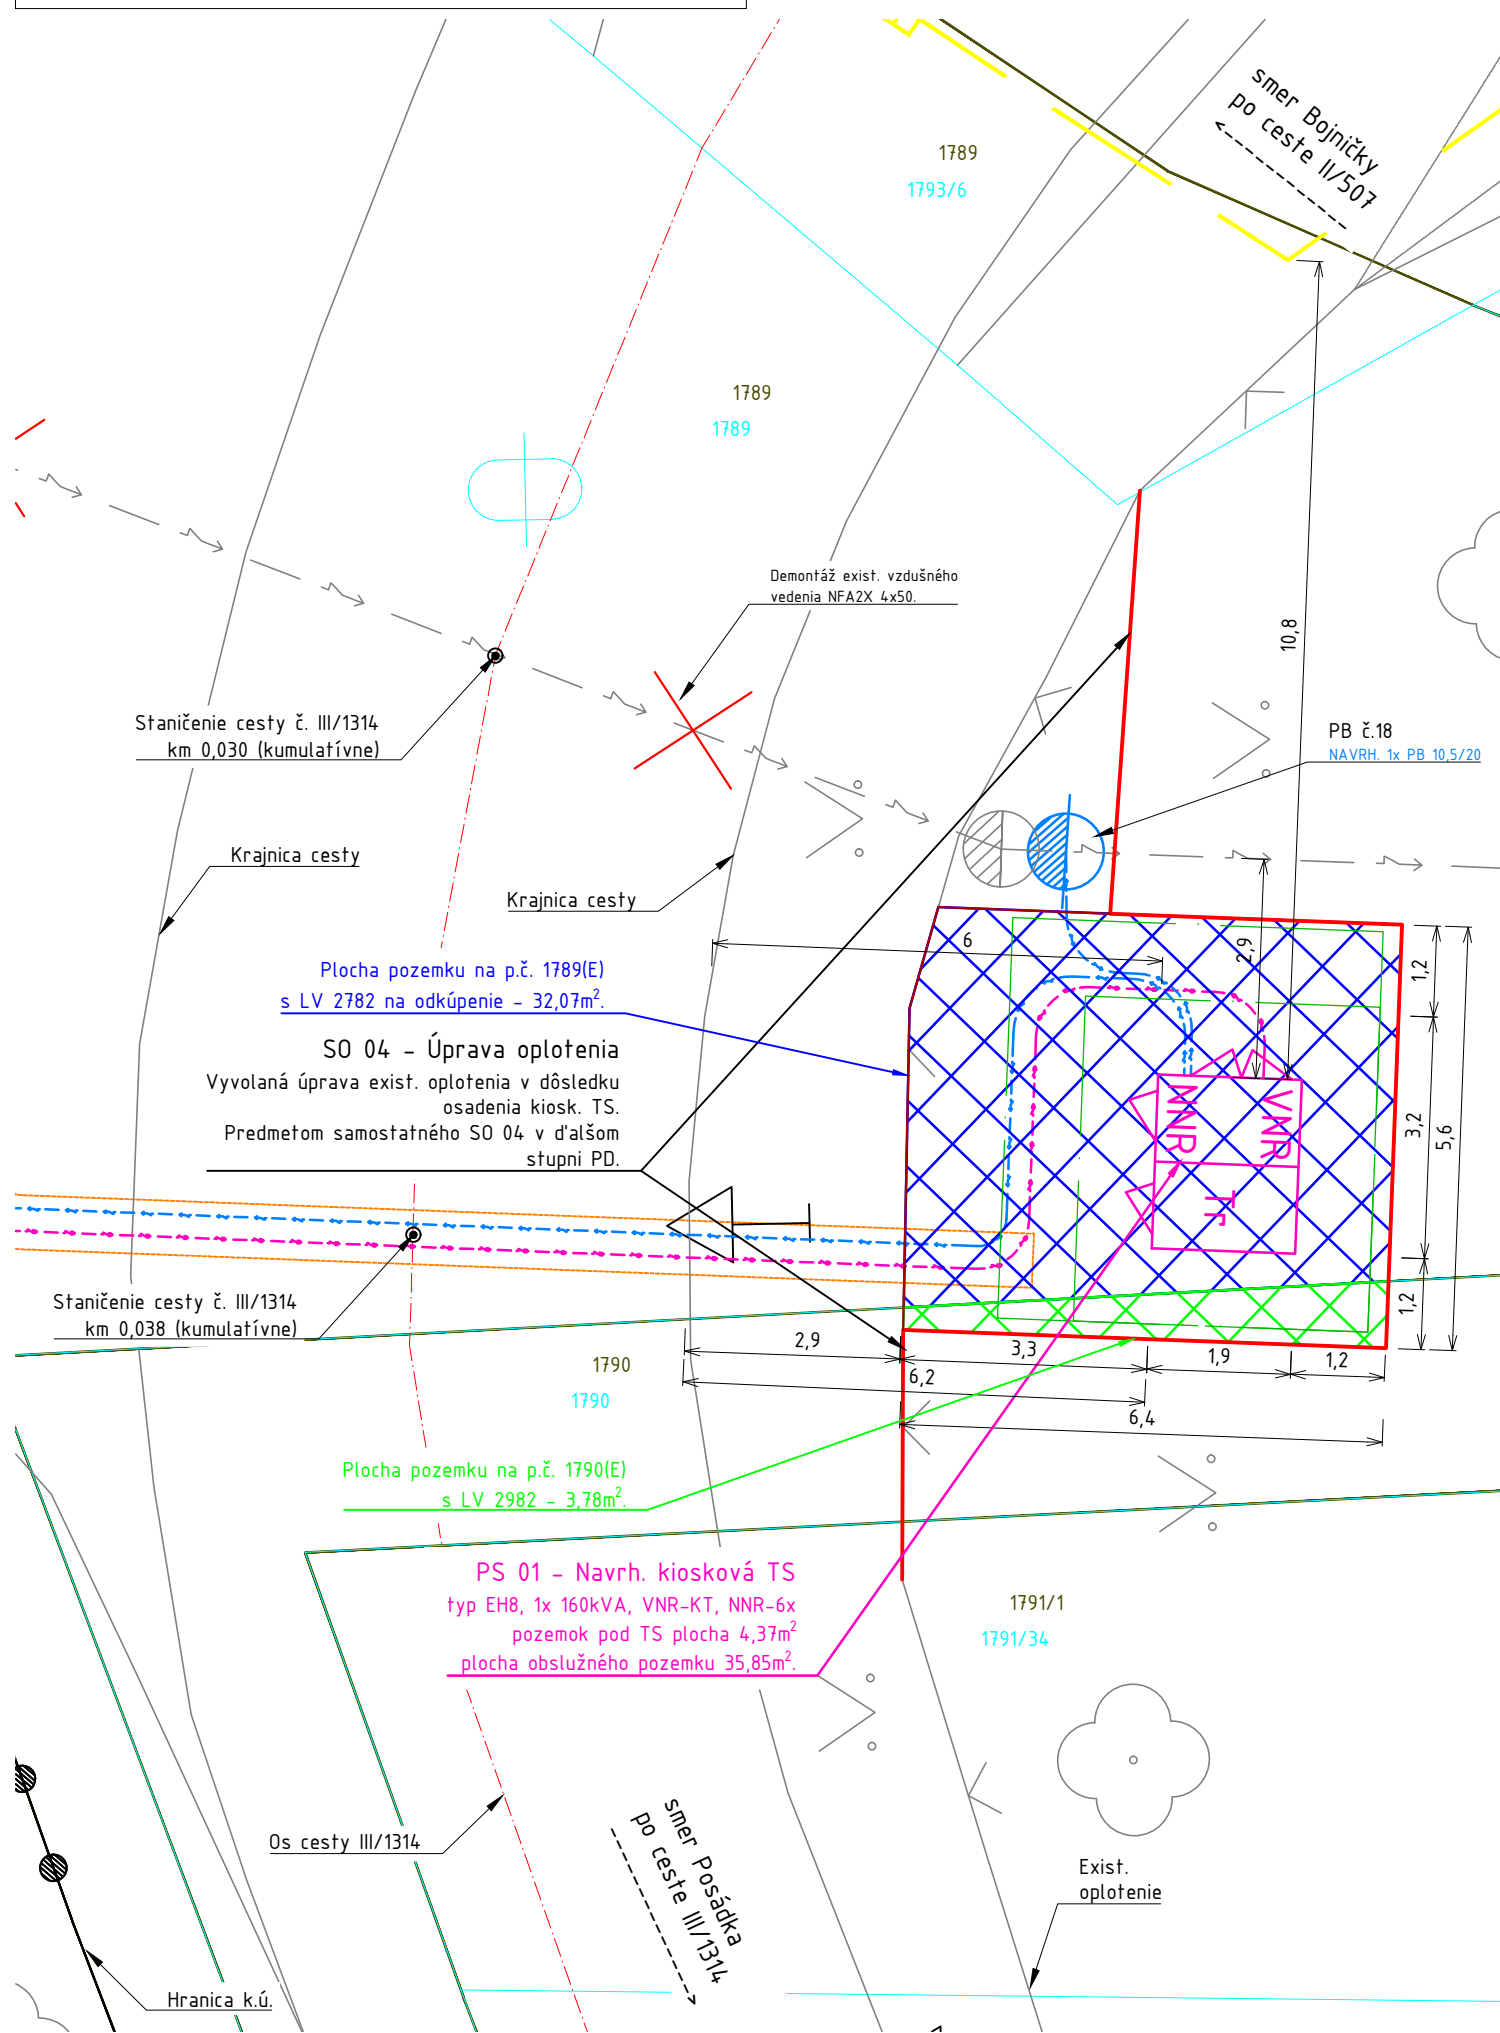

LEGENDA:

- NAVRHOVANÉ NN PODZEMNÉ VEDENIE
- NAVRHOVANÉ NN PODZEMNÉ VEDENIE V CHRÁNIČKE / PRETLAK
- NAVRHOVANÉ VN PODZEMNÉ VEDENIE
- NAVRHOVANÉ VN PODZEMNÉ VEDENIE V CHRÁNIČKE / PRETLAK
- EXISTUJÚCE NADZEMNÉ NN VEDENIE
- EXISTUJÚCE NADZEMNÉ VN VEDENIE
- EXISTUJÚCE IS - PLYNOVOD
- EXISTUJÚCE IS - VODOVOD
- HRANICA KATASTRÁLNEHO ÚZEMIA
- OS EXISTUJÚCEJ KOMUNIKÁCIE
- OCHRANNÉ PÁSMO EXISTUJÚCEJ KOMUNIKÁCIE
- KATASTER "C"
- KATASTER "E"
- NAVRHOVANÁ ROZPOJOVACIA A ISTIACA SKRIŇA VRIS VO VYHOTOVENÍ DIN
- VRÁTANE UZEMNENIA ZEMNIA CIM PÁSIKOM FeZn 30/4mm ULOŽENÝM V SÚBEHU S VYMIENANÝM VEDENÍM
- EXISTUJÚCI BET. PODPERNÝ BOD

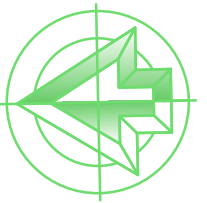

POZNÁMKA:

- NEODEDELITELNOU SÚČASŤOU PROJEKTOVEJ DOKUMENTÁCIE JE TECHNICKÁ SPRÁVA.
- KAŽDÝ ODCHYLKU OD PROJEKTU JE POTREBNÉ PREROKOVAŤ S GENERÁLNYM PROJEKTANTOM.
- DODÁVATEĽ STAVBY MUSÍ PREŠTUDOVAŤ CELÚ PROJEKTOVÚ DOKUMENTÁCIU. V PRÍPADE ZISTENIA NEDOSTATKOV NA NE UPOZORNIŤ. PRED KAŽDÝM REALIZAČNÝM PROCESOM PREŠTUDOVAŤ DOTKNUTÉ, SÚVISIACE ČASTI PROJEKTOVEJ DOKUMENTÁCIE.
- PRESNÁ TRASA KÁBLOVÉHO VEDENIA SA URČÍ PRED REALIZÁCIOU PO VYTÝČENÍ VŠETKÝCH INŽINIERSKÝCH SIETÍ A HRANÍC POZEMKOV.
- PRI SÚBEHU A KRÍŽOVANÍ INŽINIERSKÝCH SIETÍ BUDÚ DODRŽANÉ ODSUPY DEFINOVANÉ PODĽA STN.
- PRI KRÍŽOVANÍ VJAZDOV NA POZEMKY A MIESTNYCH KOMUNIKÁCIÍ KÁBLE ULOŽIŤ DO CHRÁNIČKY FXKV.

Dokumentácia pre územné rozhodnutie a stavebné povolenie

HL. ZHOTOVITEĽ:	LIV-EPI, sr.o. Trenčianska 56/F 821 09 Bratislava	Táto dokumentácia je duševným majetkom zhotoviteľa. Žiadna časť tejto dokumentácie nesmie byť reprodukována alebo použitá bez ich písomného povolenia.
-----------------	--	---

ZMENA:		VYKONAL:		DÁTUM:		PAREČ:	
d							
c							
b							
a							

NÁZOV ZÁKAZKY:	L13.0354.23.0001 TA_OKS_Dvorníky Panónia - VNK, TS, NNK	HIP:	TECH. ČASŤ: ING. DUŠAN DRŽÍK	DÁTUM:	02/2024
INVESTOR:	ZAPADOSLOVENSKÁ DISTRIBUČNÁ Čulenová 6 816 47 BRATISLAVA	VYPRACOVAL:	ING. BRANISLAV GOLEC	KONTROLOVAL:	ING. DUŠAN DRŽÍK
SO-PS:	SO 01, SO 02, PS 01 SO 03, SO 04, SO 05	STUPEŇ PD:	DUR + DSP	SCHVÁLIL:	ING. DUŠAN DRŽÍK
NÁZOV VÝKRESU:	DETAIL OSADENIA TS	ARCHÍVNE ČÍSLO:	240701-UC0010-07	ZMENA:	-
		LIST:	1	LISTOV:	1
		DCC:	&CLH		
		240701-UC0010-03,04,05.dwg			