

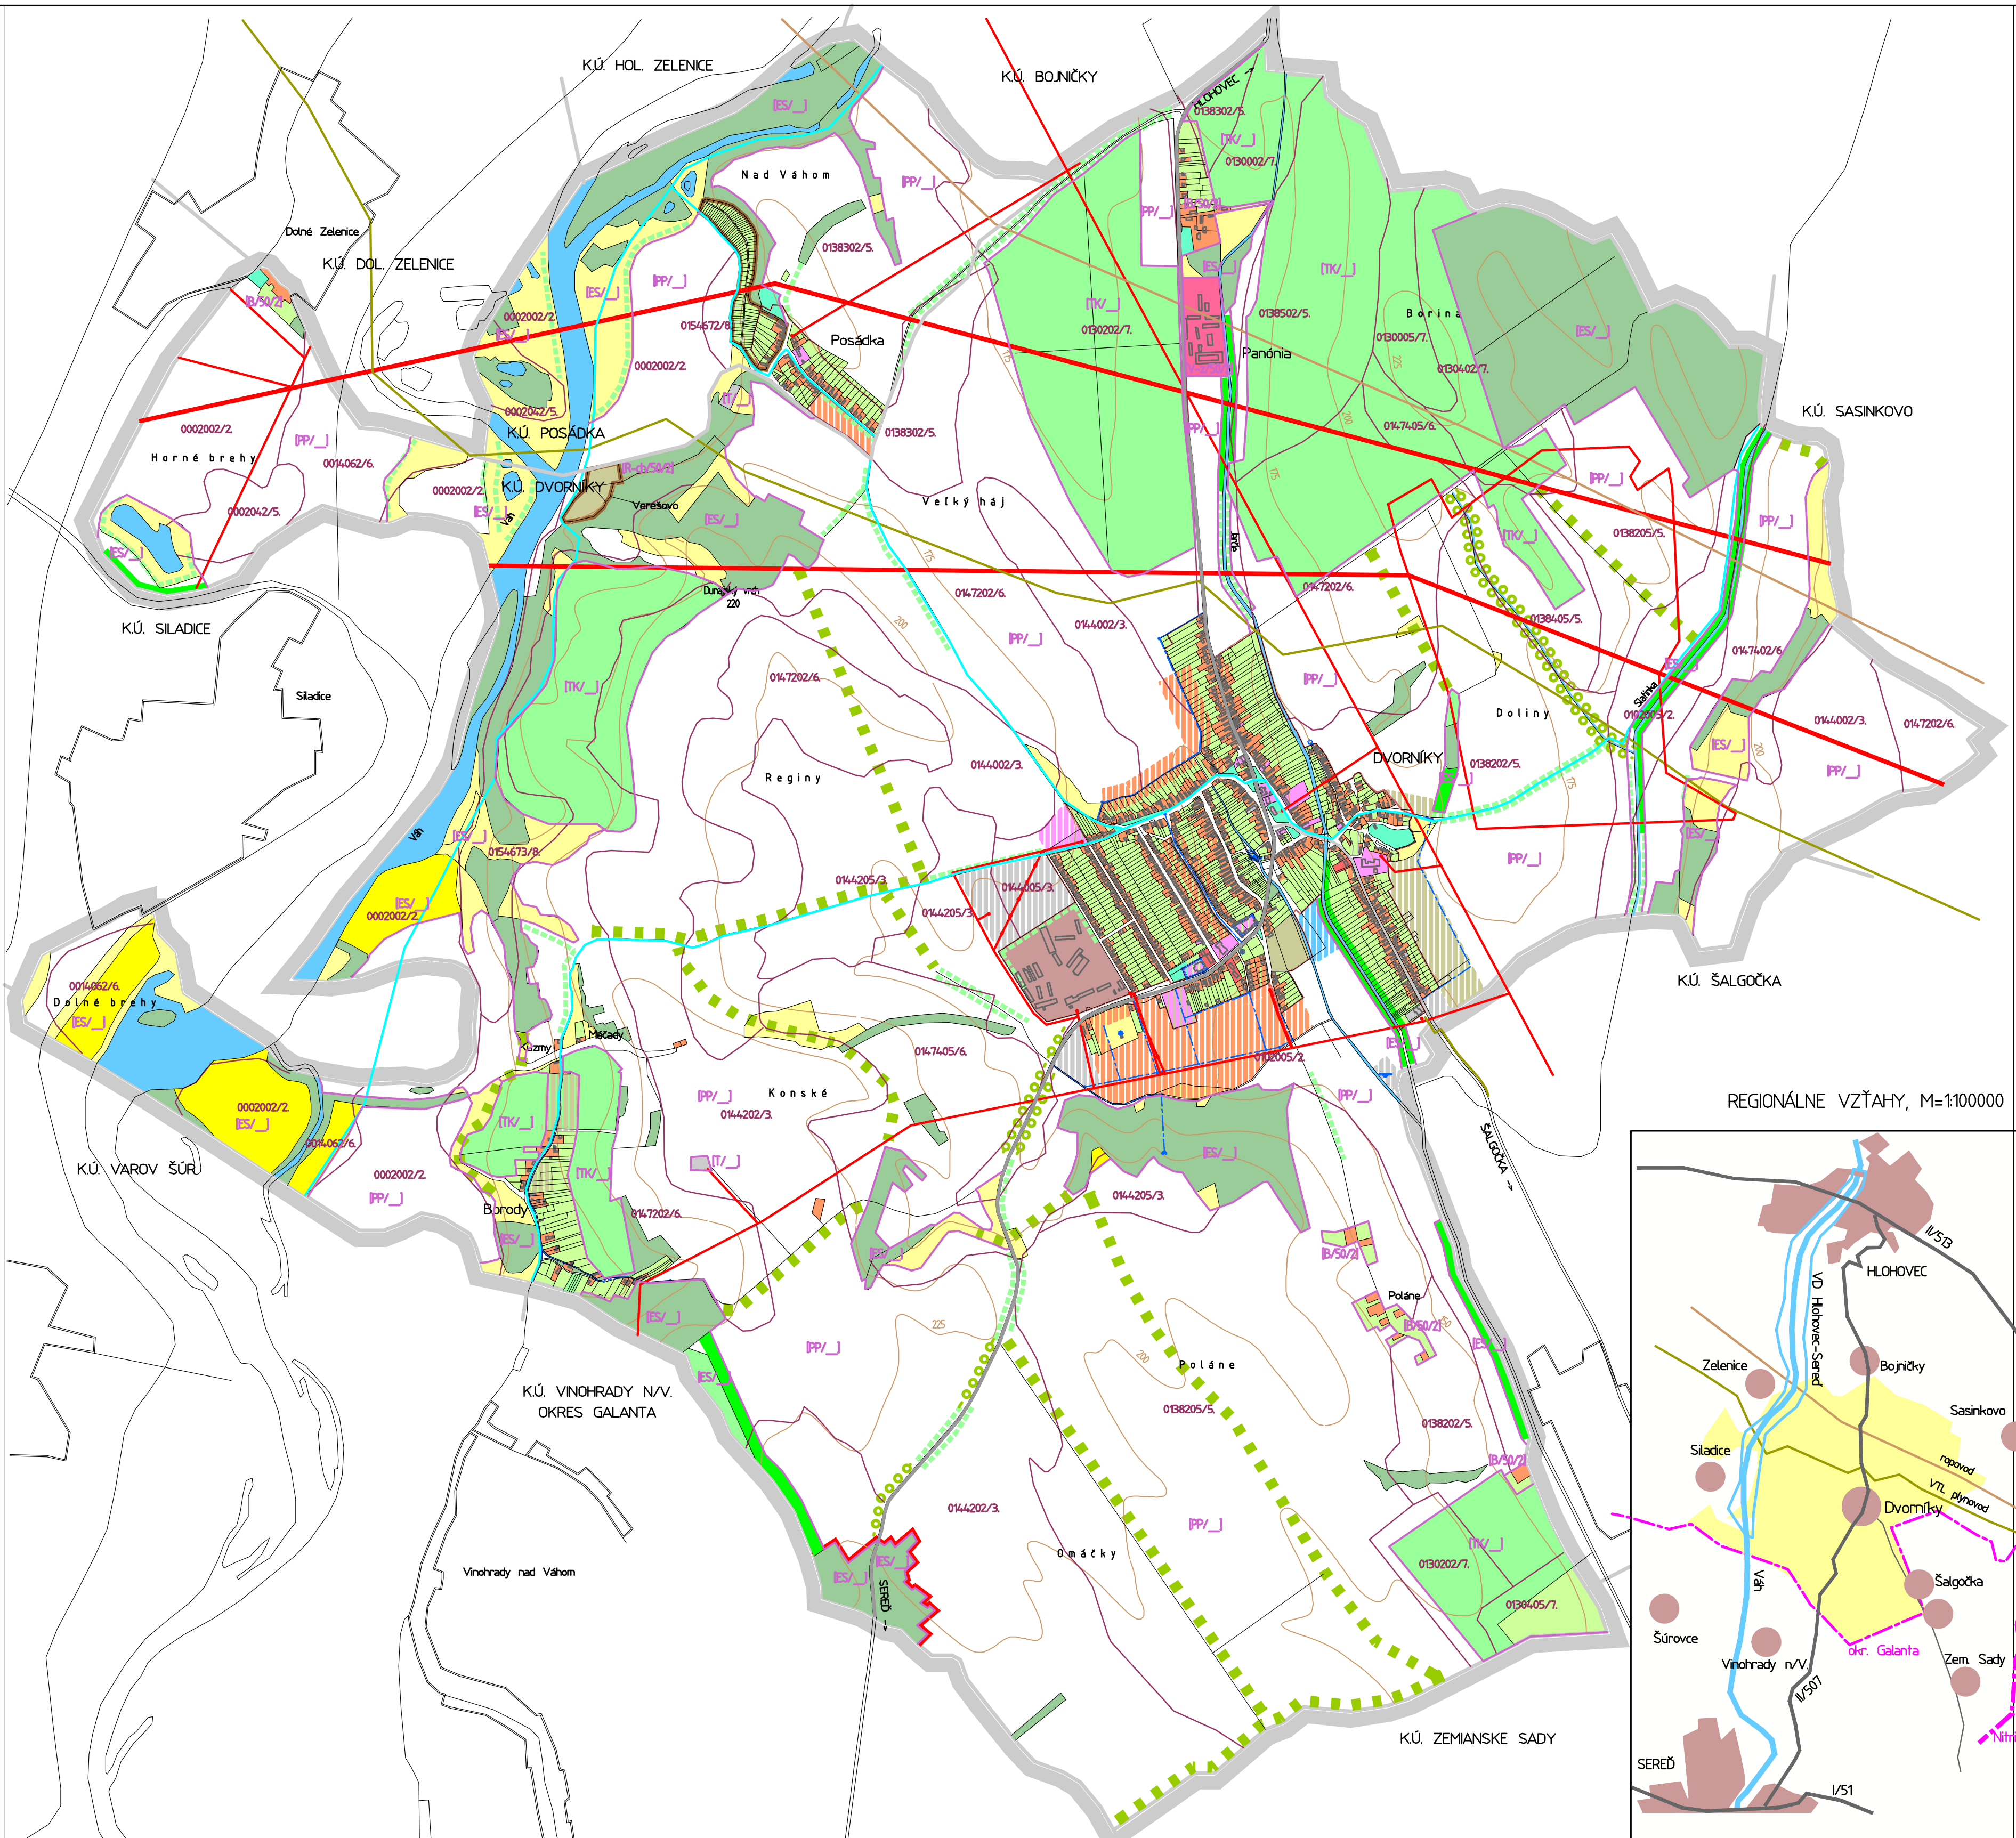


ÚZEMNÝ PLÁN OBCE DVORNÍKY

OBSTARÁVATEĽ: OBEC DVORNÍKY | SPRACOVATEĽ: ING.ARCH. M. DUDÁŠOVÁ, ING.ARCH. J.COPLÁK | ROK 2006

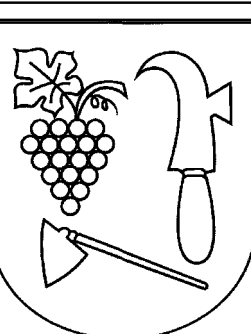

REGIONÁLNE VZŤAHY, M=1:100000

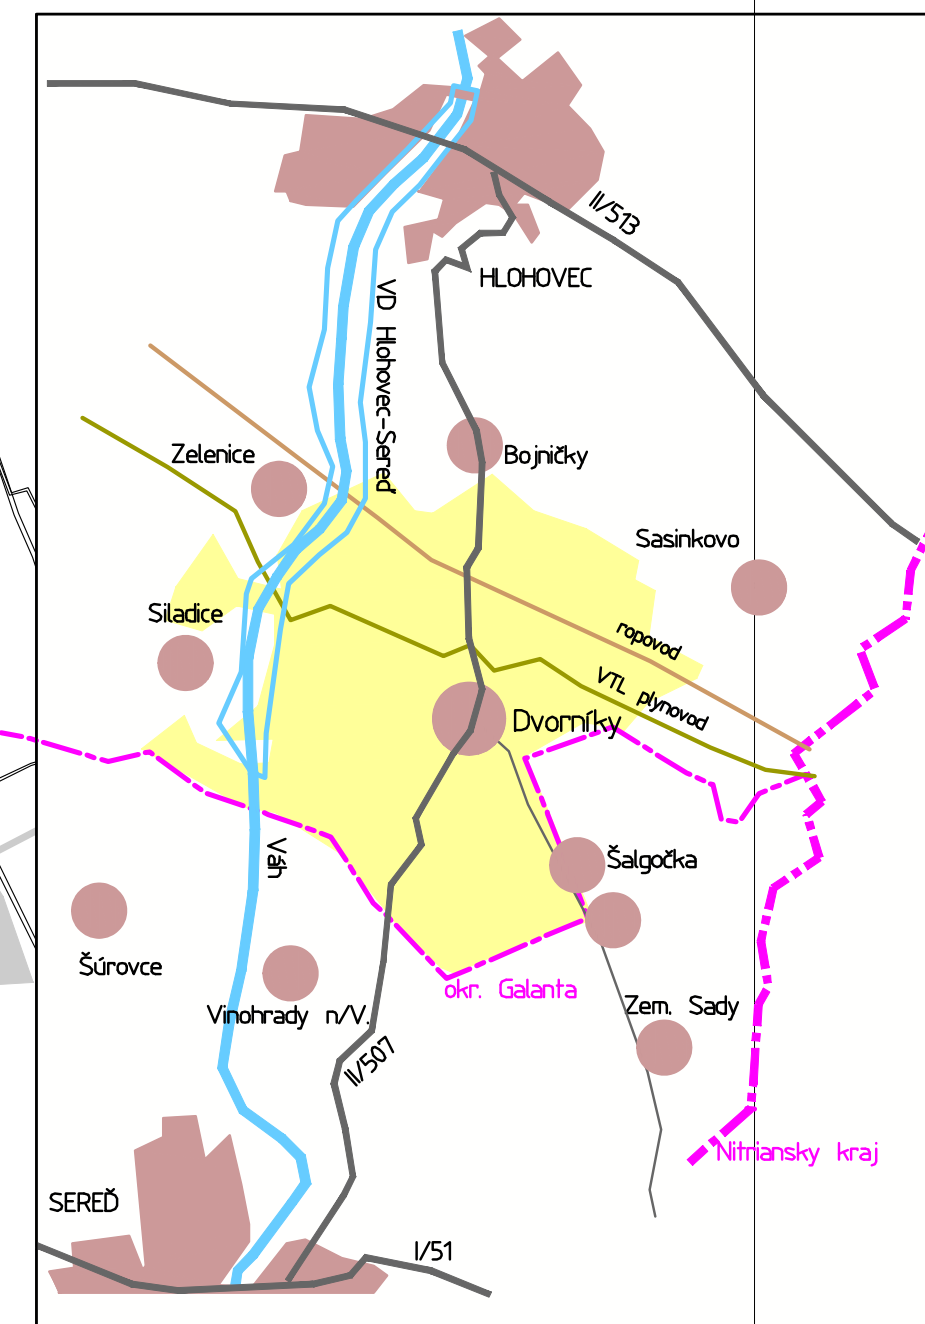

01* Širšie vzťahy *M 1:15000

| STAV | NÁVRH | STAV | NÁVRH | STAV | NÁVRH | STAV | NÁVRH | ZÁVAZNÉ REGULATÍVY | |
|------|--|------|---|------|---|------|-------------------------|---|------------------------------|
| | HRANICA KATASTRÁLNEHO ÚZEMIA | | HRANICA PRÍRODNEJ REZERVÁCIE NPR DUBNÍK (OP = 100m) | | PLOCHY BÝVANIA | | LESNÉ PLOCHY | | REGULAČNÝ VZOREC |
| | HRANICA ZASTAVANÉHO ÚZEMIA K 1.1.1990 / NÁVRH NA ZMENU | | HRANICE BPEJ / KÓD BPEJ | | PLOCHY OBČIANSKEHO VYBAVENIA | | LÍNOVÁ ZELEN | | ZÁVAZNÁ (HLAVNÁ) FUNKCIA |
| | VONKAŠIE VEDENIE VN 22 kV | | CESTY II. A III. TRIEDY | | PLOCHY POĽNOHOSPODÁRSKÝCH FARIEM | | TRVALÉ TRÁVNE PORASTY | <td>MAX. PERCENTO ZASTAVANIA</td> | MAX. PERCENTO ZASTAVANIA |
| | VONKAŠIE VEDENIE VN 2x110 kV | | CYKLISTICKÉ TRASY | | PLOCHY PRIEMYSELNEJ VÝROBY, SKLADOV A TECHNICKÉHO VYBAVENIA | | VODNÉ PLOCHY | | MAX. POČET NADZEM. PODLAŽÍ |
| | ROPOVOD | | ZÁHRADY | | PLOCHY ŠPORTU A REKREÁCIE | | VEREJNÁ ZELEN, CINTORÍN | | OHRAŇENIE REGULÁČNÝCH BLOKOV |
| | VYSOKOTLAKOVÝ PLYNOVOD | | VINOHRADY A SADY | | ZÁHRADKOVÉ / CHATOVÉ OSADY | | PLOCHY ORNEJ PÔDY | REGULATÍVY PRE ZÚ A PLOCHY S PREDPOKLADOM LOKALIZÁCIE ZÁSTAVBY A LEGENDA FUNKCIÍ - P. VÝKRES Č.02 | |